




# Викопіювання

з схеми планування території Вінницького району Вінницької області з метою розроблення Детального плану території для розміщення комплексу відпочинку на території Якушинецької територіальної громади Вінницького району Вінницької області, за межами села Зарванці

(М 1:25000)

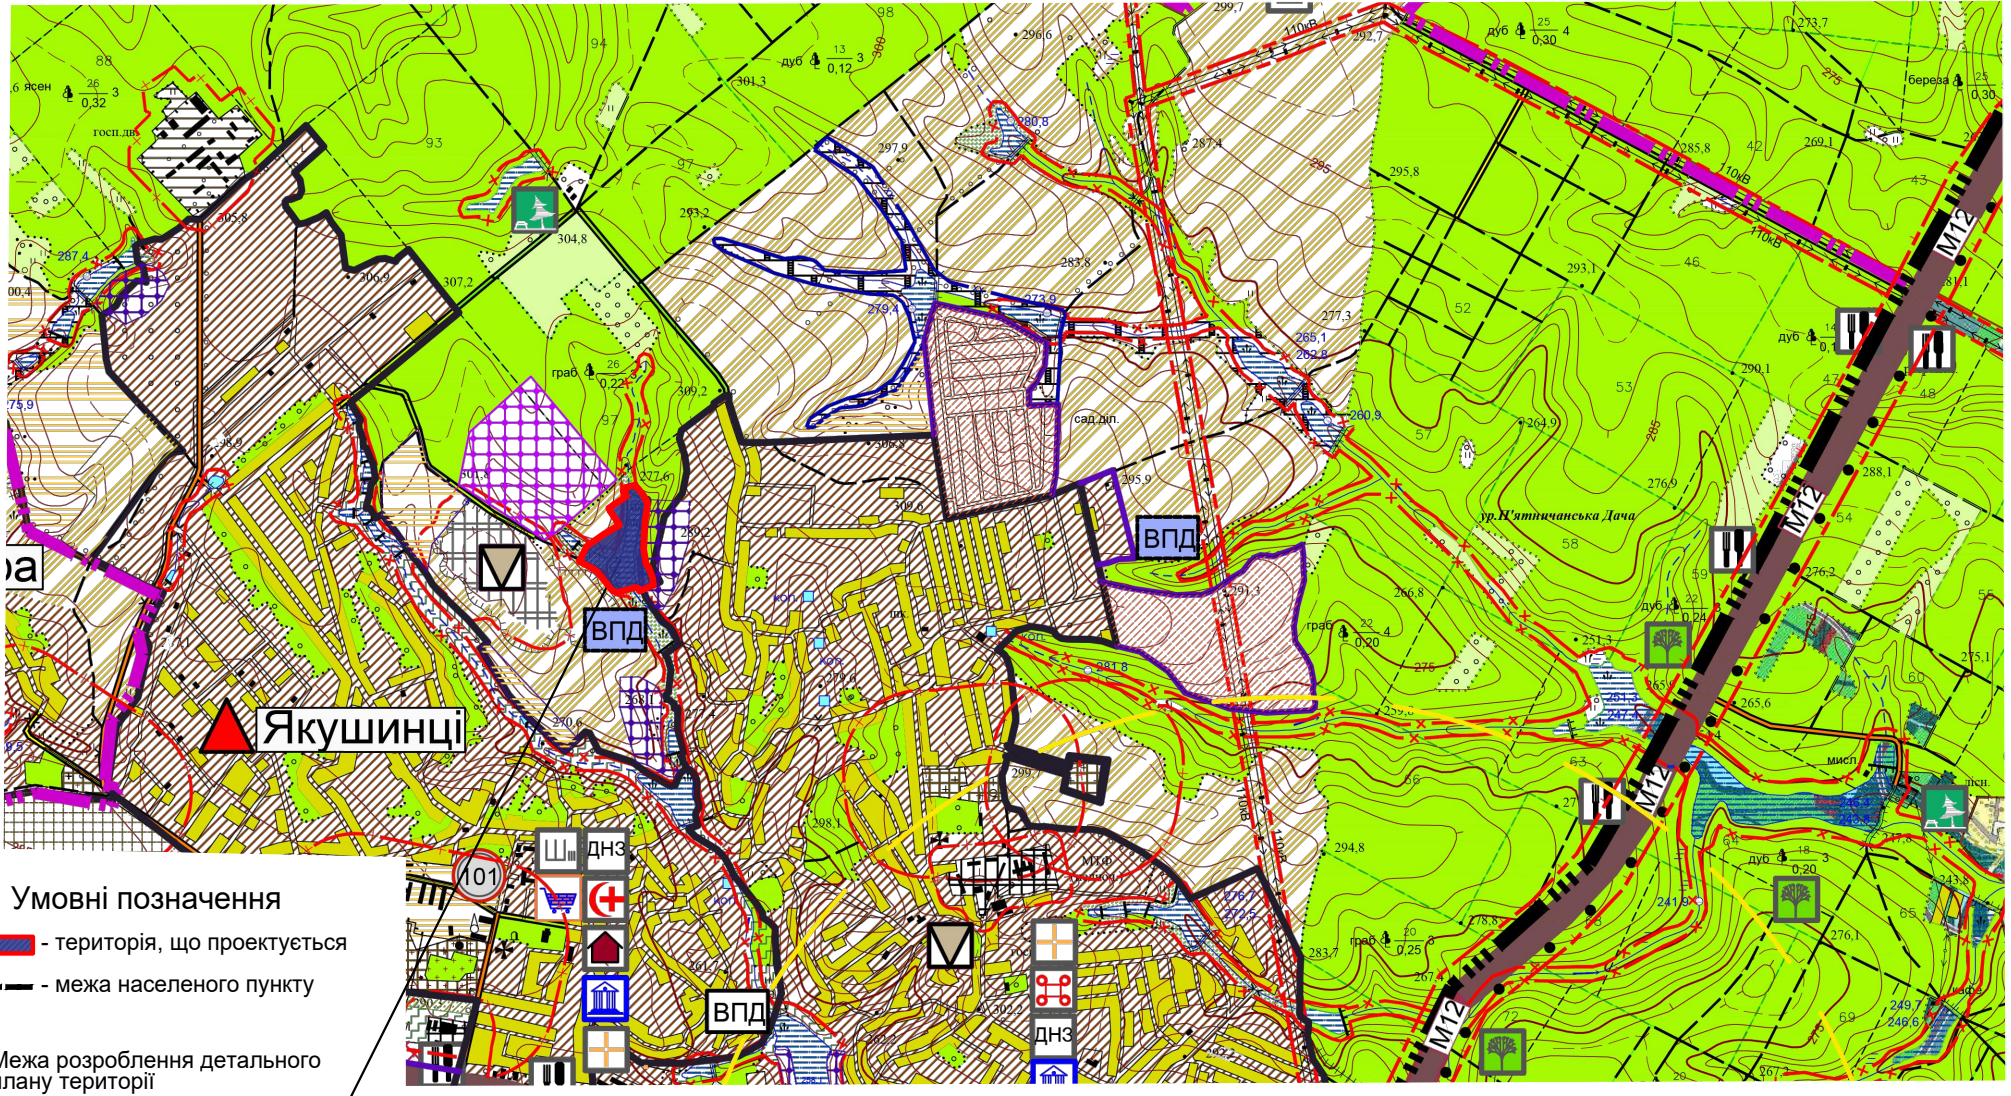

## Умовні позначення

-  - територія, що проектується
-  - межа населеного пункту
- Межа розроблення детального плану території

Начальник відділу архітектури та містобудування Якушинецької сільської ради

М.В. Томашевська