




Детальний план території

для розміщення комплексу відпочинку на території Якушинецької територіальної громади
Вінницького району Вінницької області, за межами села Зарванці

Схема розташування території розроблення містобудівної документації в системі розселення (М 1:25000)

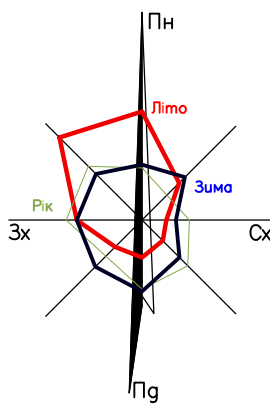


Ситуаційна схема М 1:50000

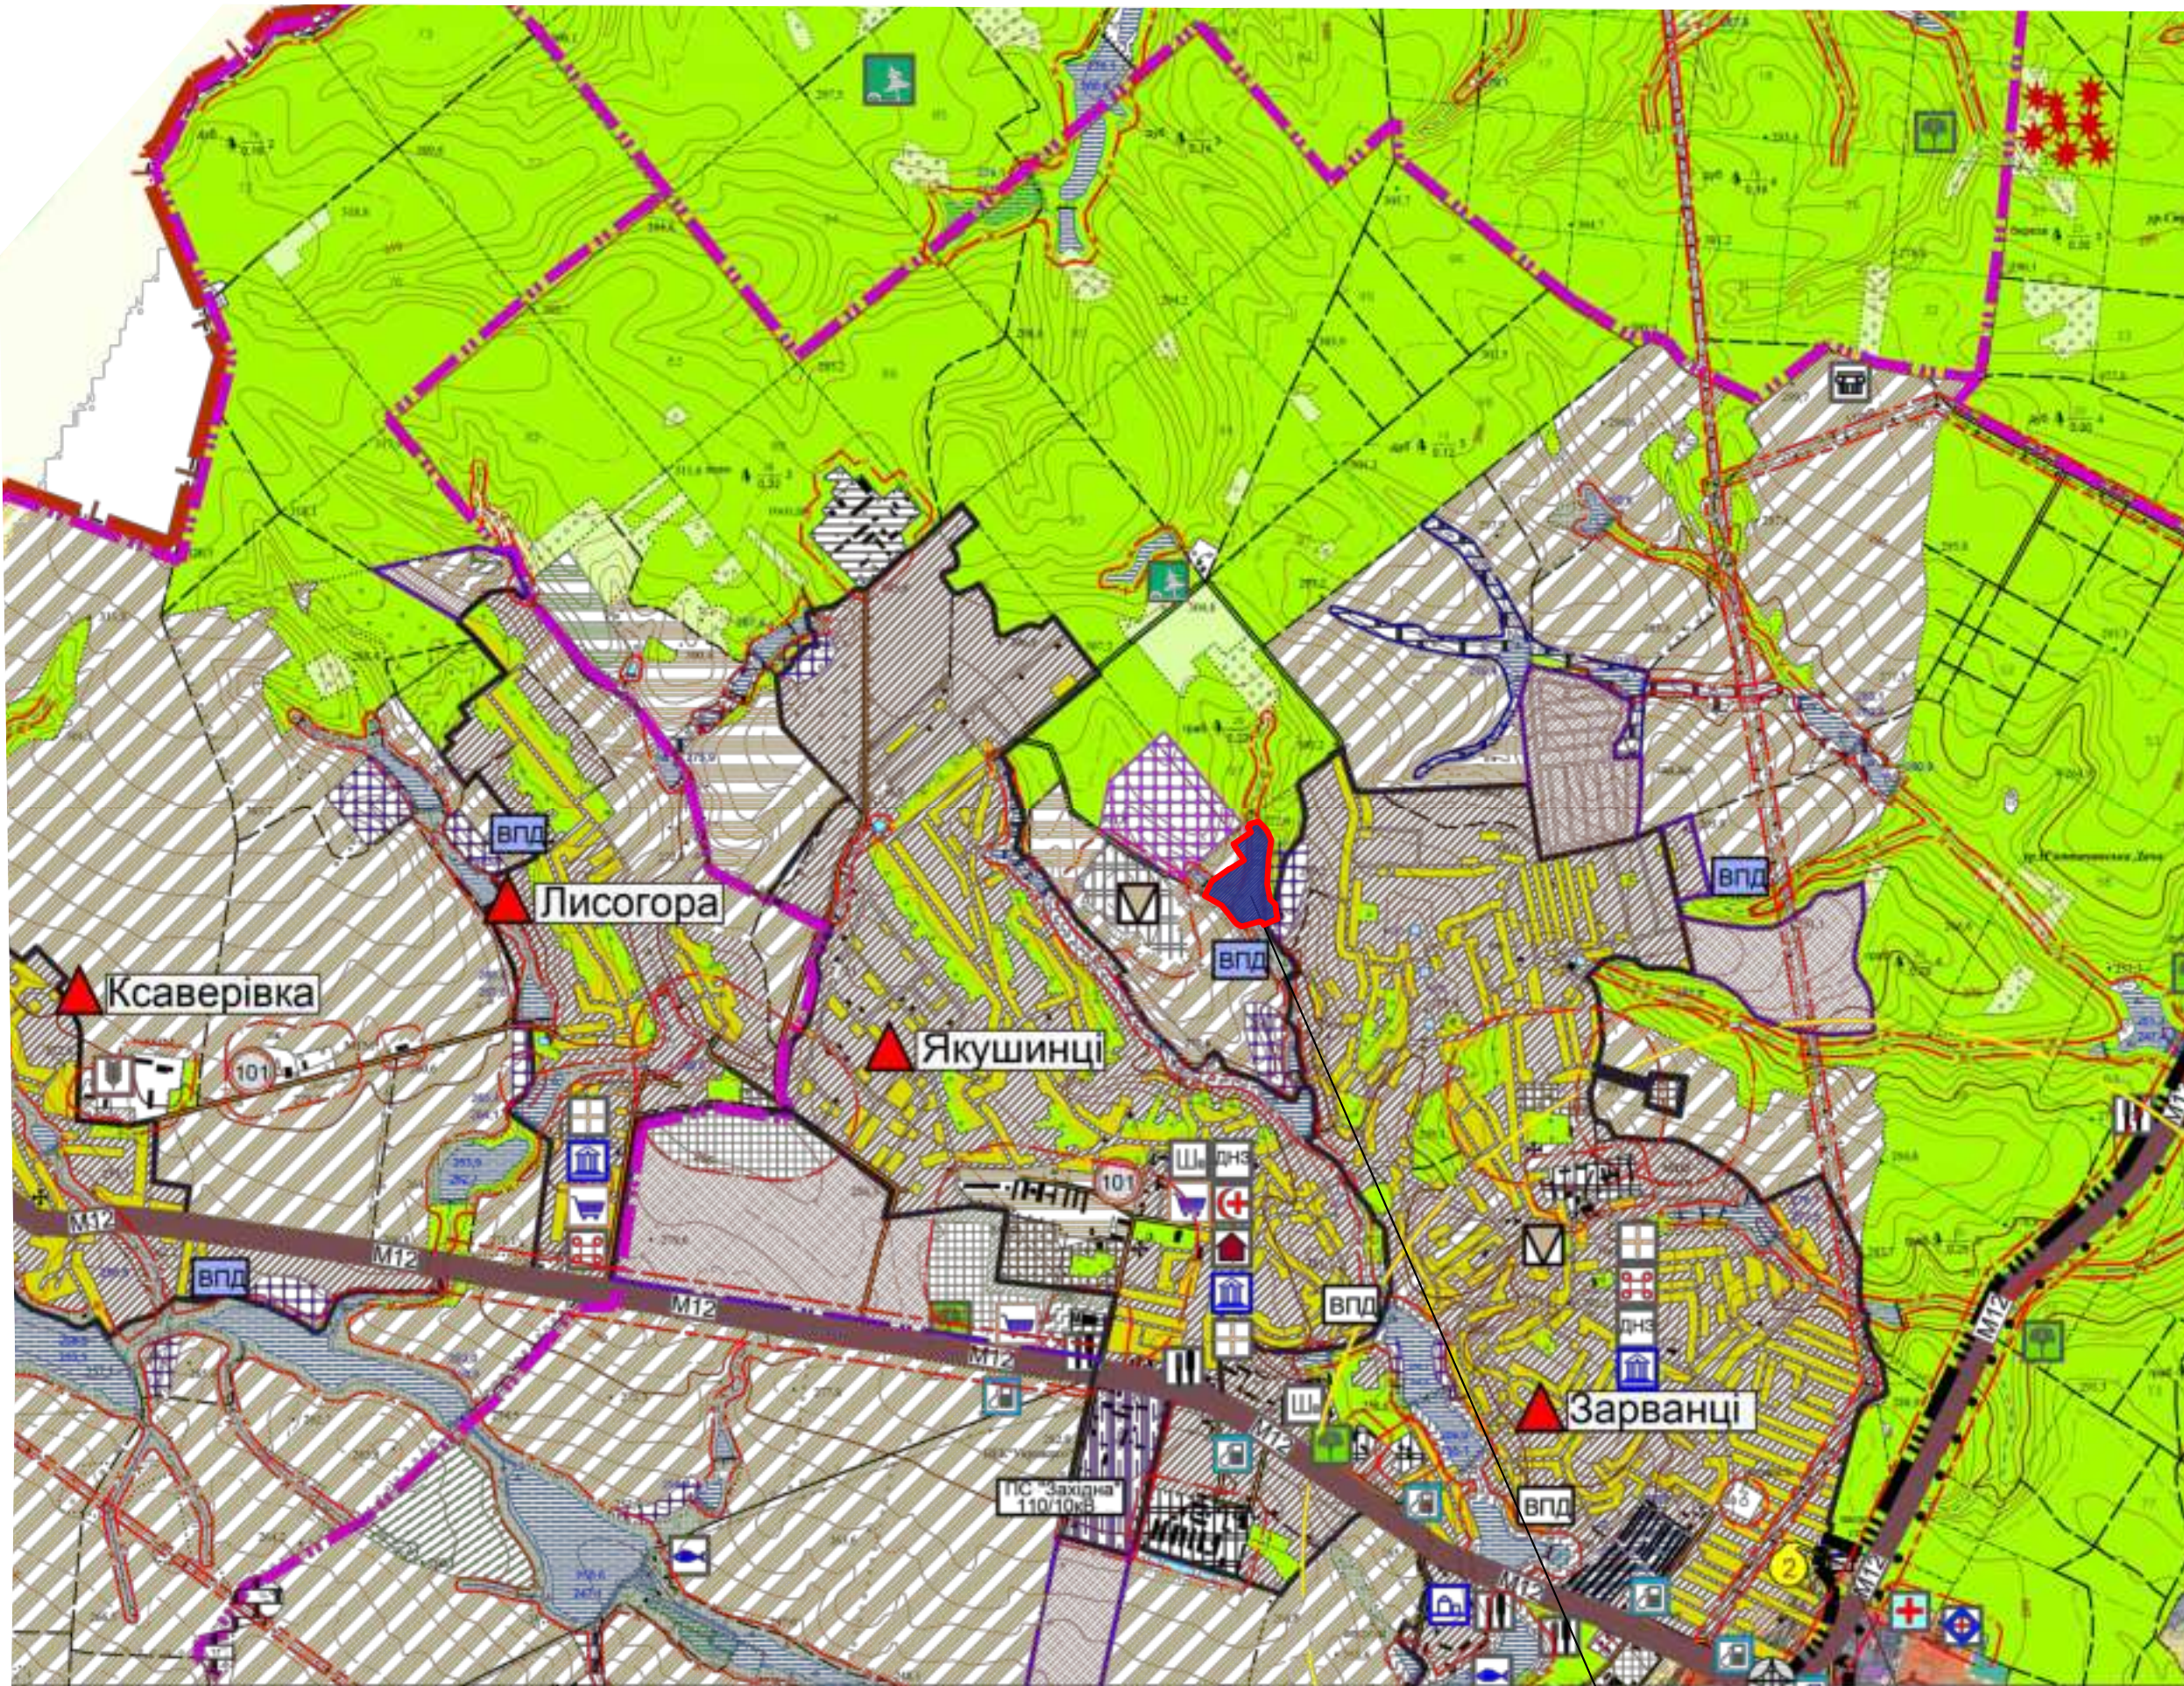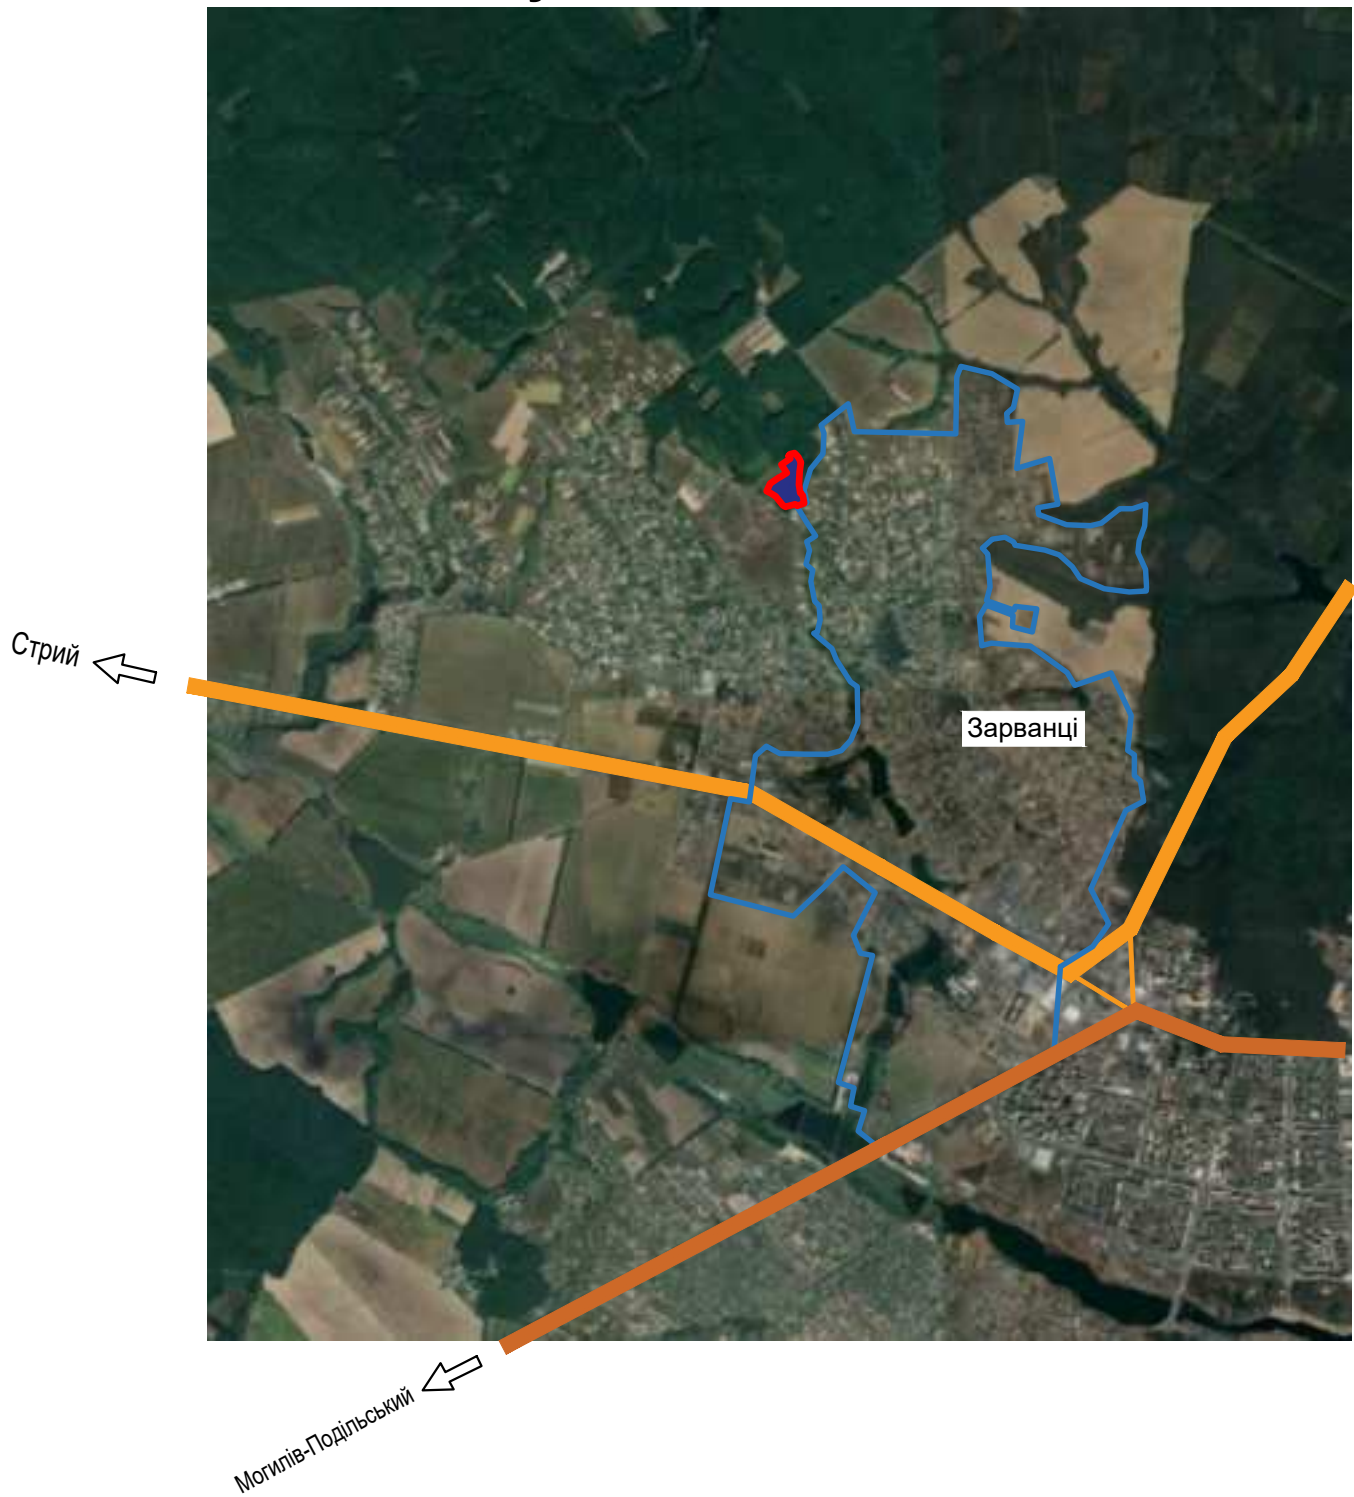

Умовні позначення:

- автомобільна дорога міжнародного значення М-30 "Стрий-Умань-Дніпро-Ізварине (через м. Вінницю, Кропивницький)"
- автомобільна дорога міжнародного значення М-21 "Виступовичі-Житомир-Могилів-Подільський (через м. Вінницю)"
- межа с. Зарванці
- територія розроблення детального плану

МАСШТАБ 1:25000
(в 1 см - 250 м)

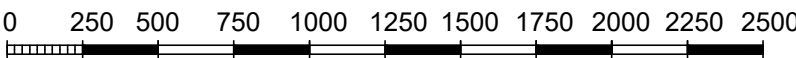

Межа розроблення детального
плану території

						2524-ДПТ		
						Детальний план території ля розміщення комплексу відпочинку на території Якушинецької територіальної громади Вінницького району Вінницької області, за межами села Зарванці		
Зм.	Кіл.	Арк.	Недок.	Підп.	Дата	Детальний план території	Стадія	Аркуш
ГАП		Басистий			12.2024		ДПТ	1
Н.Контроль		Герій			12.2024	Схема розташування території розроблення містобудівної документації в системі розселення (М 1:25000)	ТОВ "АПЛАН"	
Перевірив		Басистий			12.2024			
Розробив		Ряба			12.2024			