


# Детальний план території


кладовища Якушинецької територіальної громади Вінницького району Вінницької області та забудови території вздовж вулиці Польова села Зарванці

Схема розташування території розроблення містобудівної документації в системі розселення (М 1:5000)

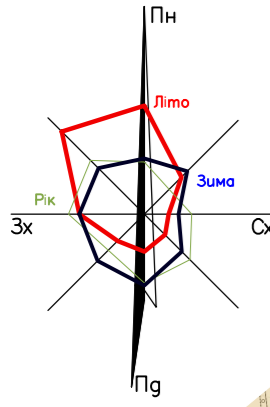

Межа території, що проектується


Схема розташування території в Якушинецькій ТГ

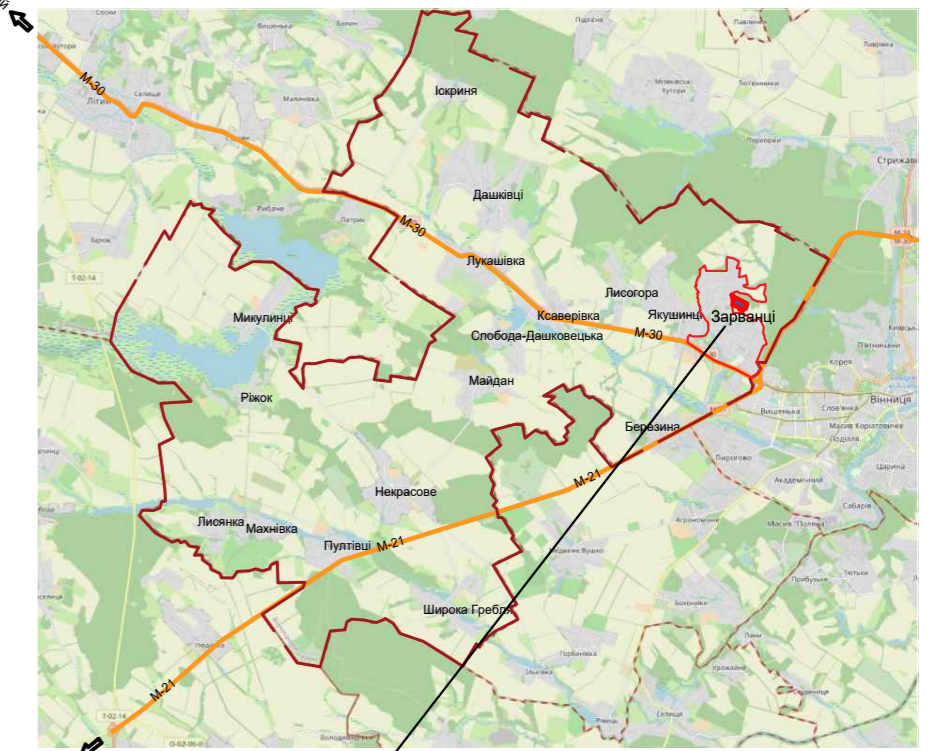

Умовні позначення:


- межа Якушинецької ТГ
- міжнародна траса М-21, М-30
- межа с. Зарванці
- місце розроблення детального плану території

Місце розроблення детального плану території

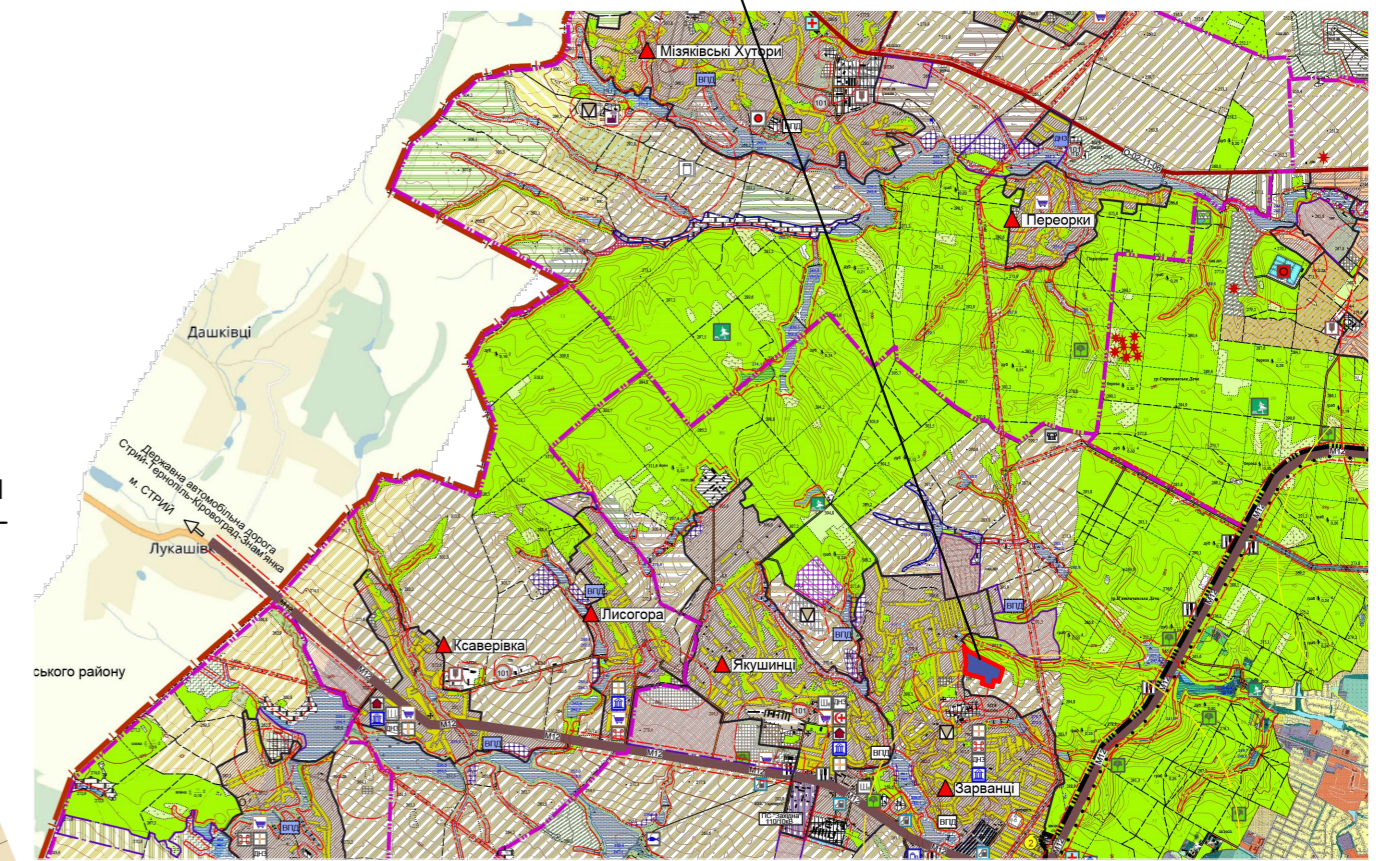

**МАСШТАБ 1:5000**

( в 1 см - 50 м )

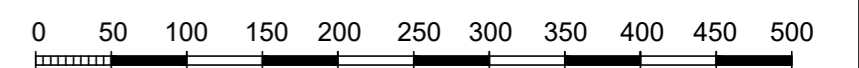

Інв. N ориг. Підпис і дата Зам. інв. N

						2024-ДПТ			
						Детальний план території кладовища Якушинецької територіальної громади Вінницького району Вінницької області та забудови території вздовж вулиці Польова села Зарванці			
Зм.	Кіл.	Арк.	Недок.	Підп.	Дата	Детальний план території	Стадія	Аркуш	Аркушів
Г.А.П.	Басистий				10.2024		ДПТ	1	
Н.Контроль	Герій				10.2024	Схема розташування території розроблення містобудівної документації в системі розселення (М 1:5000)	ТОВ "АПЛАН"		
Перевірив	Басистий				10.2024				
Розробив	Ряба				10.2024				