



## ВИКОПЮВАННЯ

зі схеми планування території Вінницького району, Вінницької області з виділенням земельних ділянок з метою розроблення Детального плану території, для розміщення садової забудови на території Якушинецької територіальної громади Вінницького району Вінницької області  
(М 1:20000)

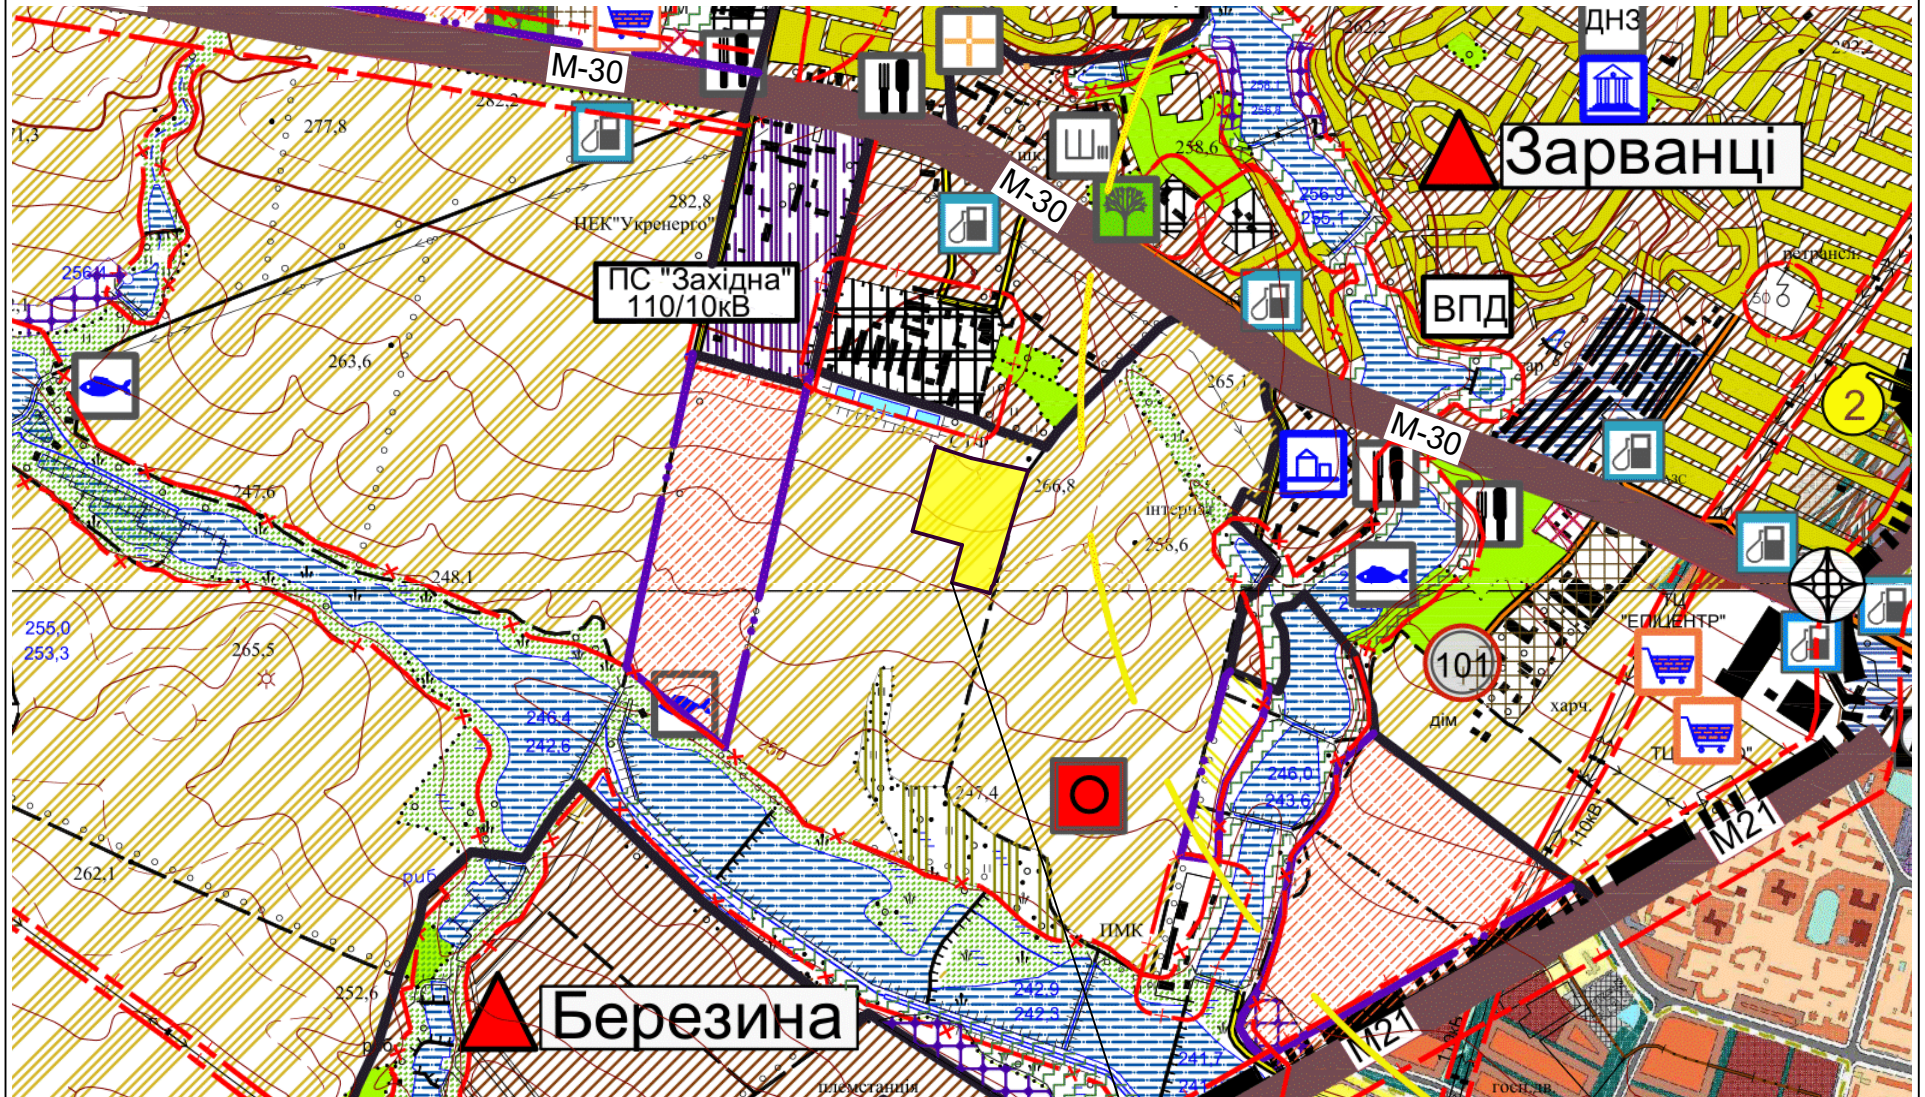

Умовні позначення:

 - територія розроблення детального плану

 Межа розроблення детального плану території

Начальник відділу архітектури та містобудування  
Якушинецької сільської ради

М.В. Томашевська