


Викопіювання

з плану зонування території с-ща Березина Вінницького району Вінницької області з метою розроблення Детального плану території, обмеженої вулицями Мирна та Райдужна, земельними ділянками для індивідуального садівництва та для будівництва і обслуговування багатоквартирного житлового будинку та межею селища Березина Якушинецької територіальної громади Вінницького району Вінницької області
(М 1:5000)

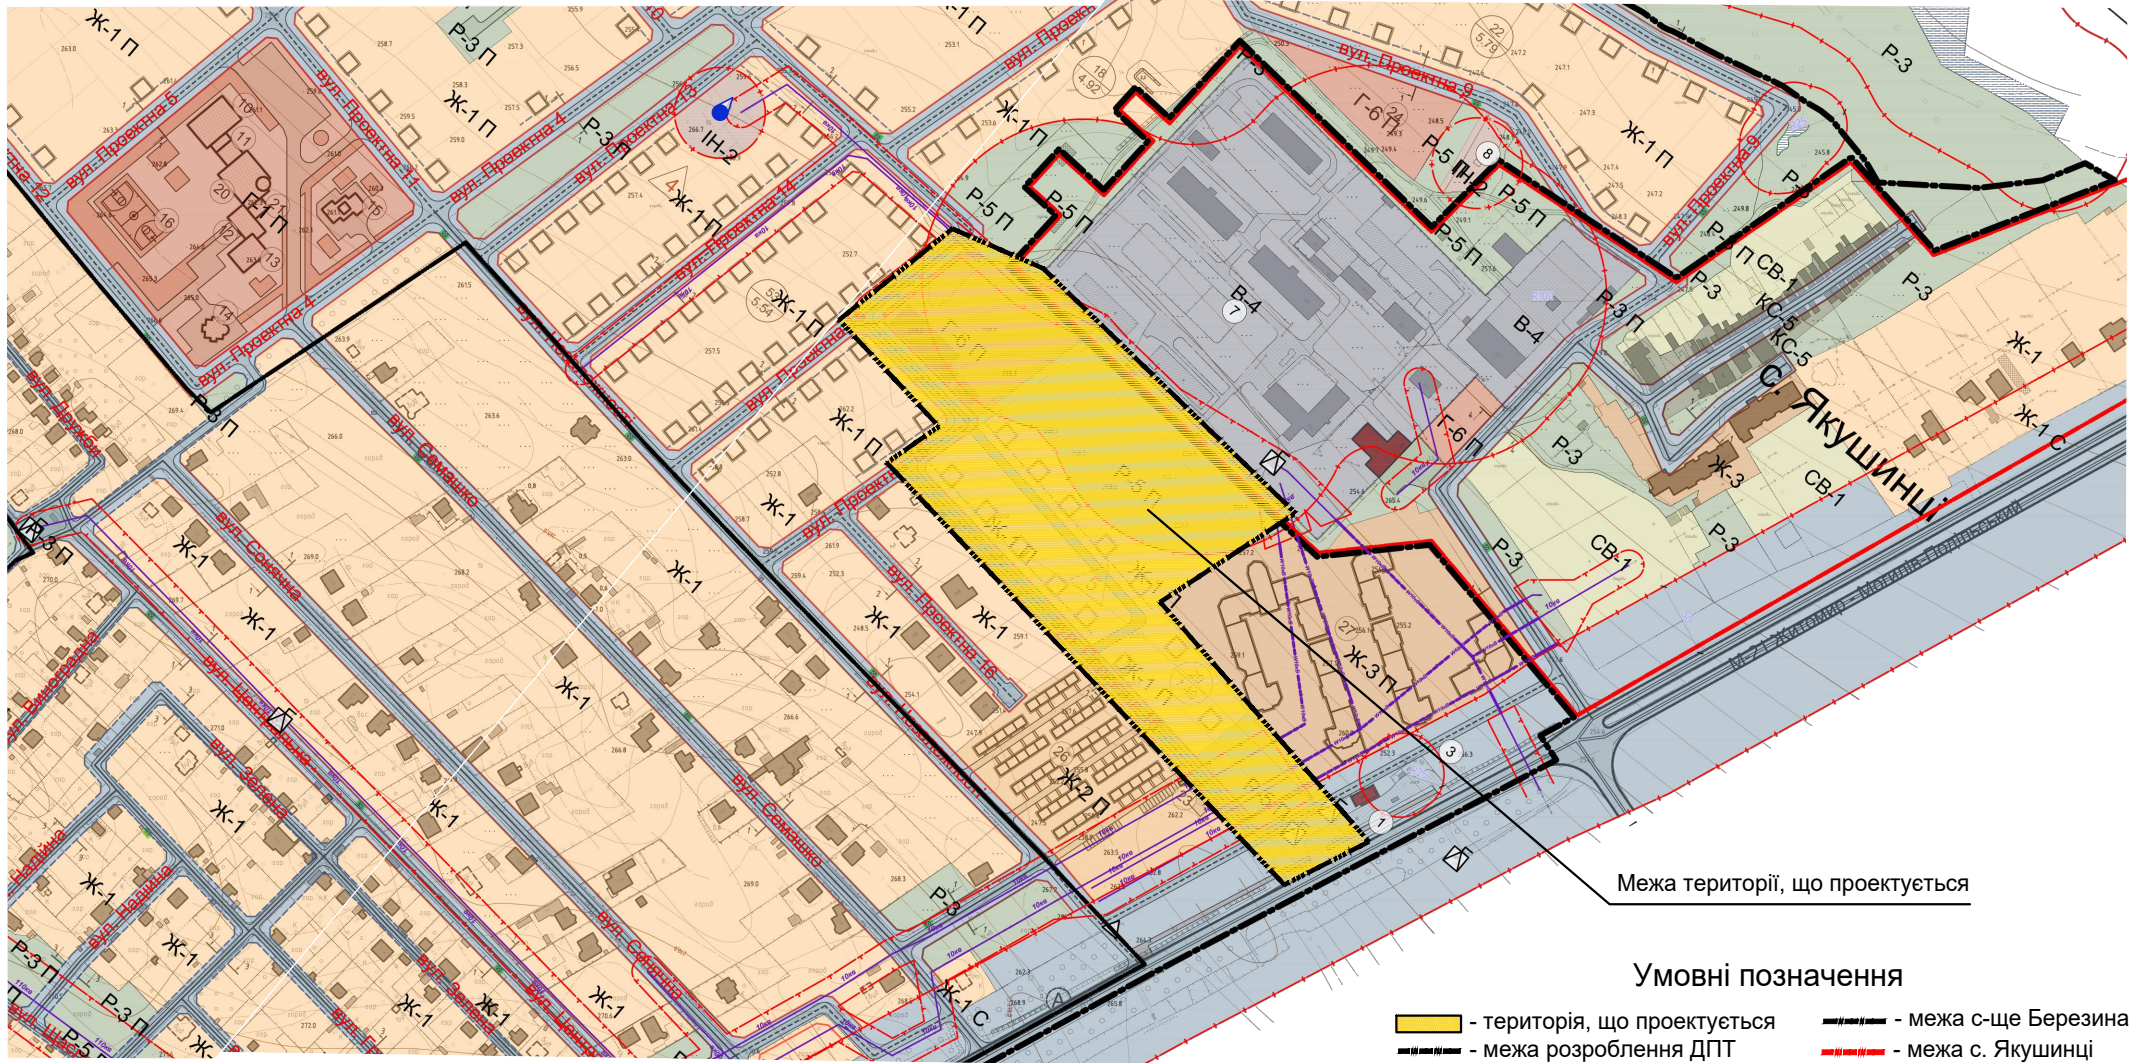

Начальник відділу архітектури та містобудування Якушинецької сільської ради

М.В. Томашевська