


**Креслення поперечних профілів вулиць та проїздів (М 1:100)**

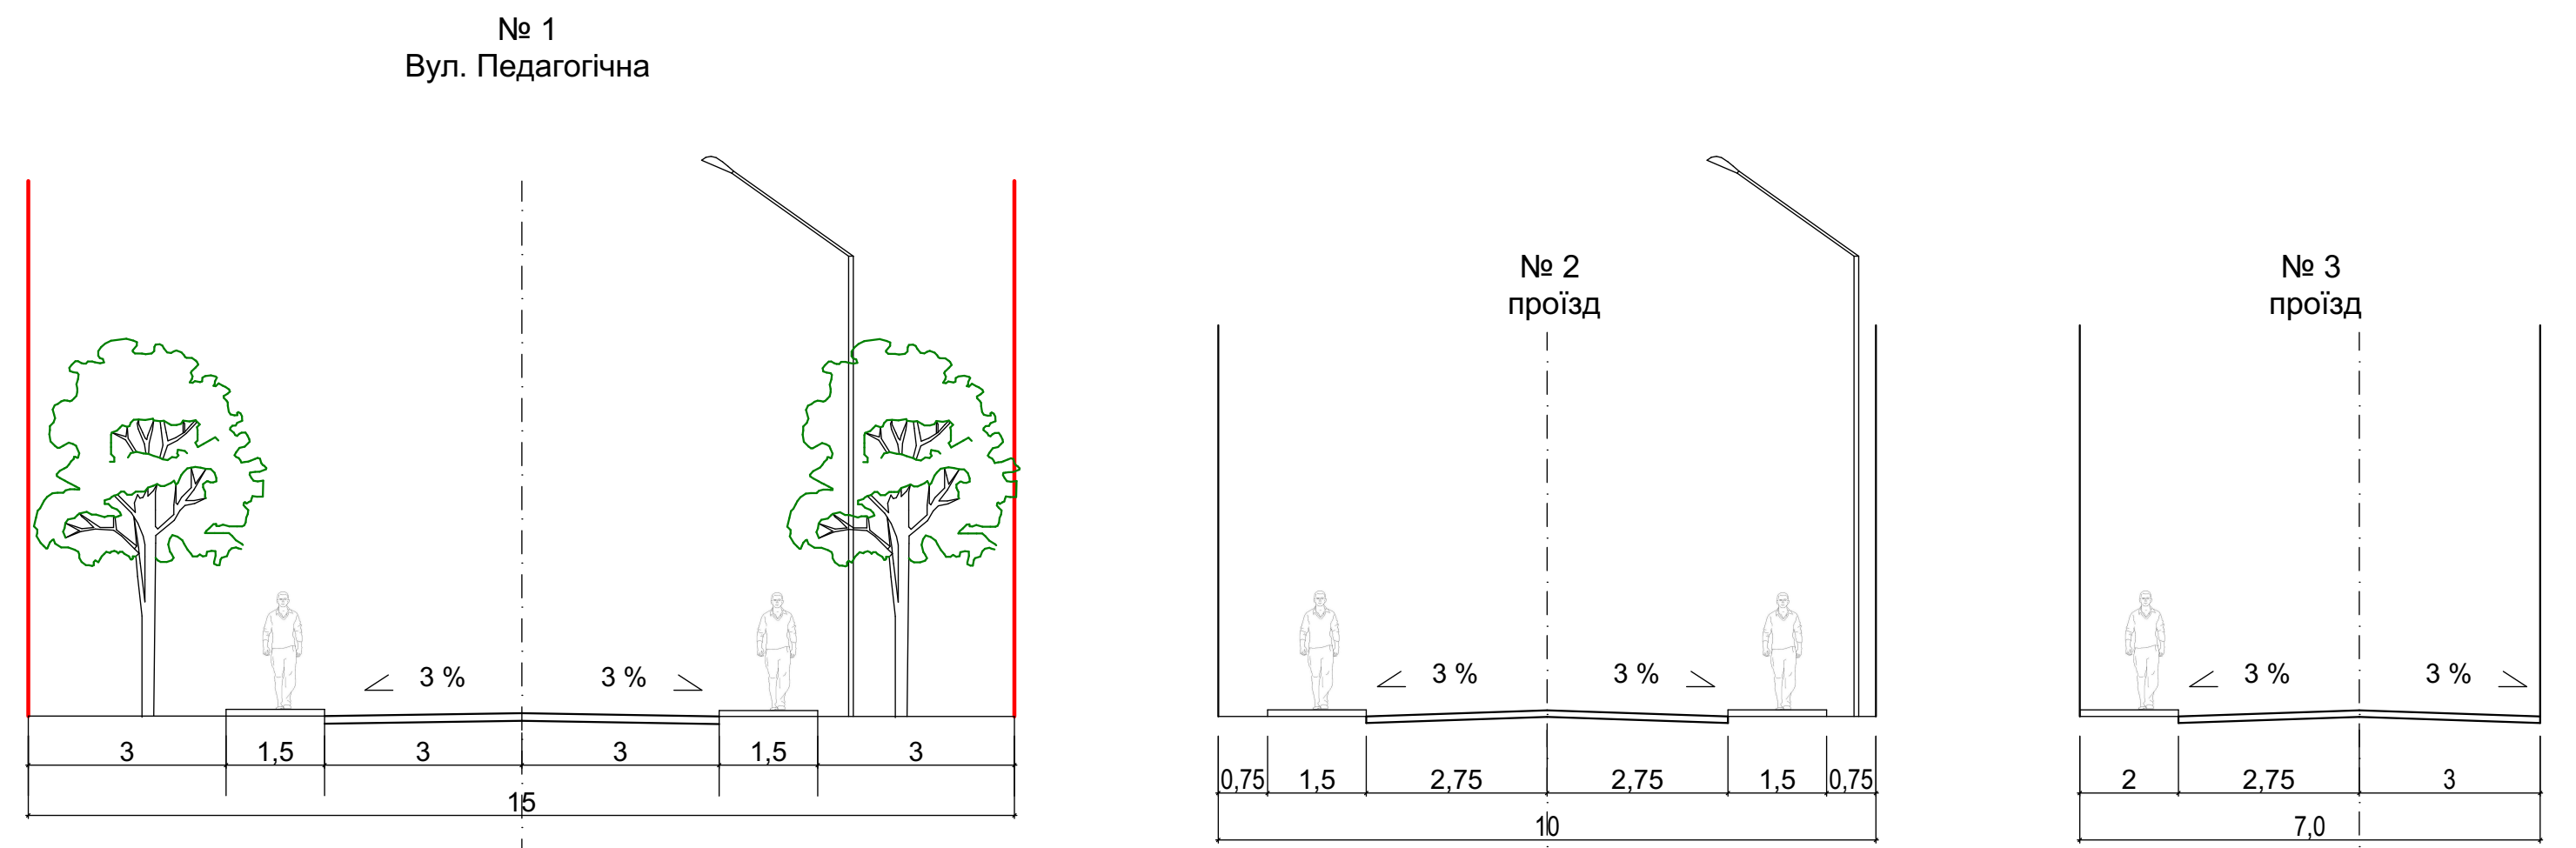

**Експлікація**

1. Пожежний пірс проектний
2. Артезійська свердловина не діюча
3. Будинки житлові існуючі
4. Трансформаторна підстанція існуюча
5. Господарська будівля існуюча
6. Адміністративна будівля проектна (медпункт із магазином змішаної торгівлі)
7. Садовий будинок проектний
8. Будівля для зберігання первинних засобів пожегасіння проектна
9. Будівля з насосним обладнанням об'єданого протипожежно-господарського водопостачання зі станцією водопідготовки проектна над проектною артезійською свердловиною
10. Пожирезуар проектний
11. Локальні очисні споруди господарсько-побутових стоків з резервуаром очищених стоків проектні
12. Тимчасова стоянка автомобілів на 5 місць проектна
13. Майданчик для контейнерів ТПВ проектний
14. Дитячий майданчик проектний
15. Трансформаторна підстанція 10/0,4 кВ проектна
16. Протипожежний щит проектний
17. Технологічний майданчик для потреб садівничого товариства проектний
18. Місце для стоянки велосипедів на 12 місць проектне
19. Спортивний майданчик проектний
20. Розворотний майданчик проектний
21. Пожежний резервуар запроєктований раніше

**Умовні позначення**

- територія озеленення загального користування існуюча
- територія озеленення загального користування проектна
- територія рекреаційного призначення проектна
- територія сільськогосподарського призначення існуюча
- територія житлової садибної забудови існуюча
- територія громадської забудови існуюча
- територія виробничого призначення існуюча
- територія озеленення спецпризначення існуюча
- територія озеленення спецпризначення проектна
- територія колективних та індивідуальних садів проектна
- Водний об'єкт

- межа розроблення детального плану території
- межі земельних ділянок існуючої
- межа с. Зарваниці
- повітряні лінії електропередачі, напругою 10 кВ
- Червона лінія існуюча
- Межа охоронної зони від ЛЕП, газопроводів існуюча
- Межа санітарно-захисної зони існуюча
- нормативна прибережно-захисна смуга
- Будівля житлова існуюча

**Примітки**  
 1. Межа с. Зарваниці нанесена згідно графічних матеріалів генерального плану  
 2. Профілі вулиць Педагогічна нанесено згідно матеріалів генерального плану с. Зарваниці  
 3. Топографічне знімання виконане у системі координат УСК-2000(5) ТОВ Вінекс у 2021 році  
 4. Крок горизонталей 0,5м

Масштаб 1:500 (в 1 см - 5 м)

ДПТ-11340407-12-2021-ГП					
Детальний план території для індивідуального садництва кадастровий номер 0520688900:01:012:0060, 0520688900:01:012:0059, 0520688900:01:012:0043, 0520688900:01:012:0045, на території Якушинецької сільської ради (за межами населених пунктів) Вінницького району, Вінницької області					
Зм.	Клік.	Арх.	№в.држ.	Період.	Дата
Розробив	Савініченко С.В.	В.П.			2022
ГАП	Савініченко С.В.				2022
Перевірив	Савініченко С.В.				2022
Н. контр.	Савініченко В.Б.				2022

Студія	Аркуш	Аркушів
	3	

Проектний план та схема проектних планувальних обмежень (М 1:500); поперечні профілі вулиць (М 1:200)

ТОВ «ВІНЕКС», м. Вінниця