


ВИКОПЮВАННЯ

зі схеми планування території Вінницького району Вінницької області з метою розроблення Детального плану території для розміщення комплексу відпочинку на території Якушинецької ТГ Вінницького району Вінницької області, за межами с. Некрасове (М 1:20000)

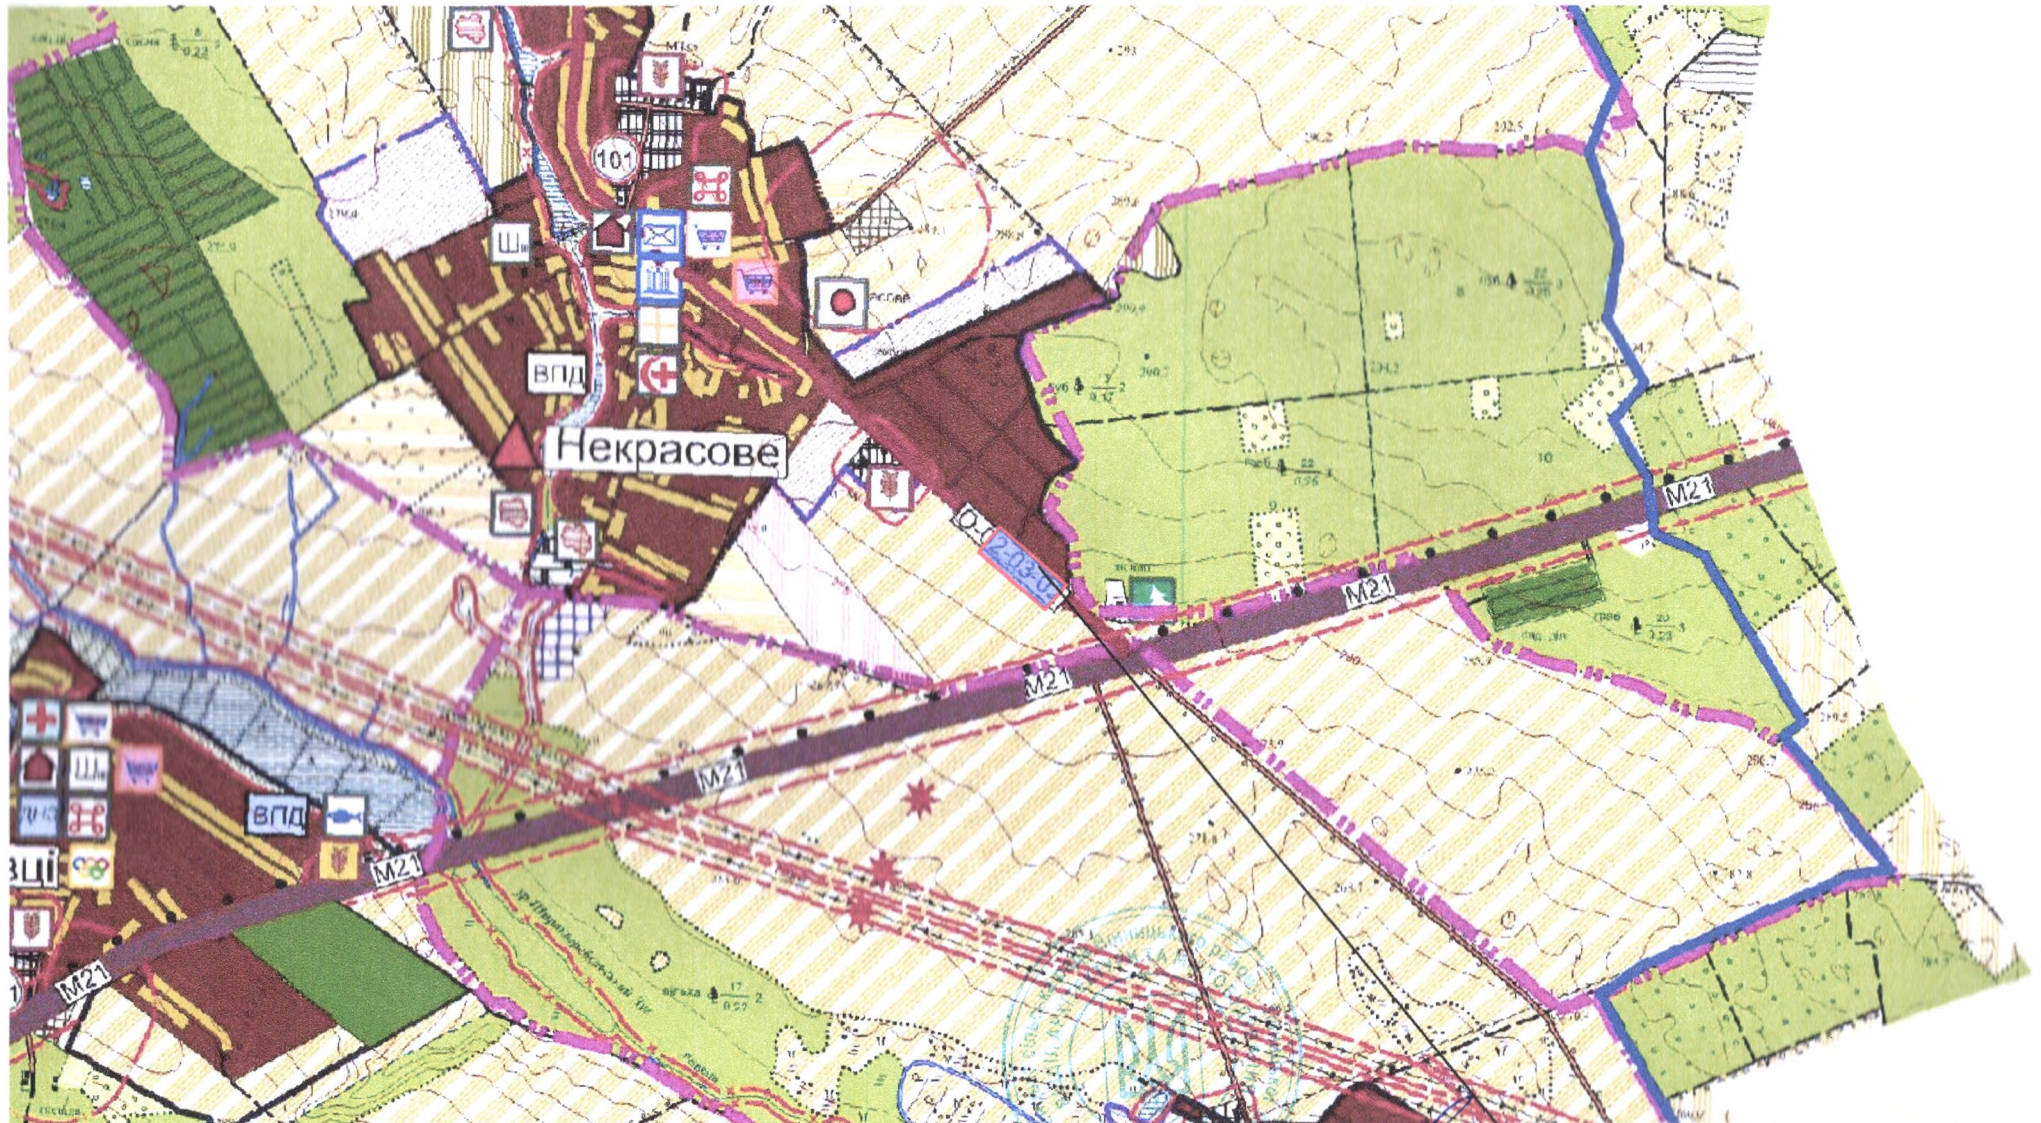

Начальник відділу архітектури та містобудування Якушинецької сільської ради


Марина

Марина ТОМАШЕВСЬКА

Межа території що проєктується

ВИКОПУВАННЯ

з схеми зонування села Некрасове Вінницького району Вінницької області з метою розроблення Детального плану території для розміщення комплексу відпочинку на території Якушинецької ТГ Вінницького району Вінницької області, за межами с. Некрасове (М 1:2000)

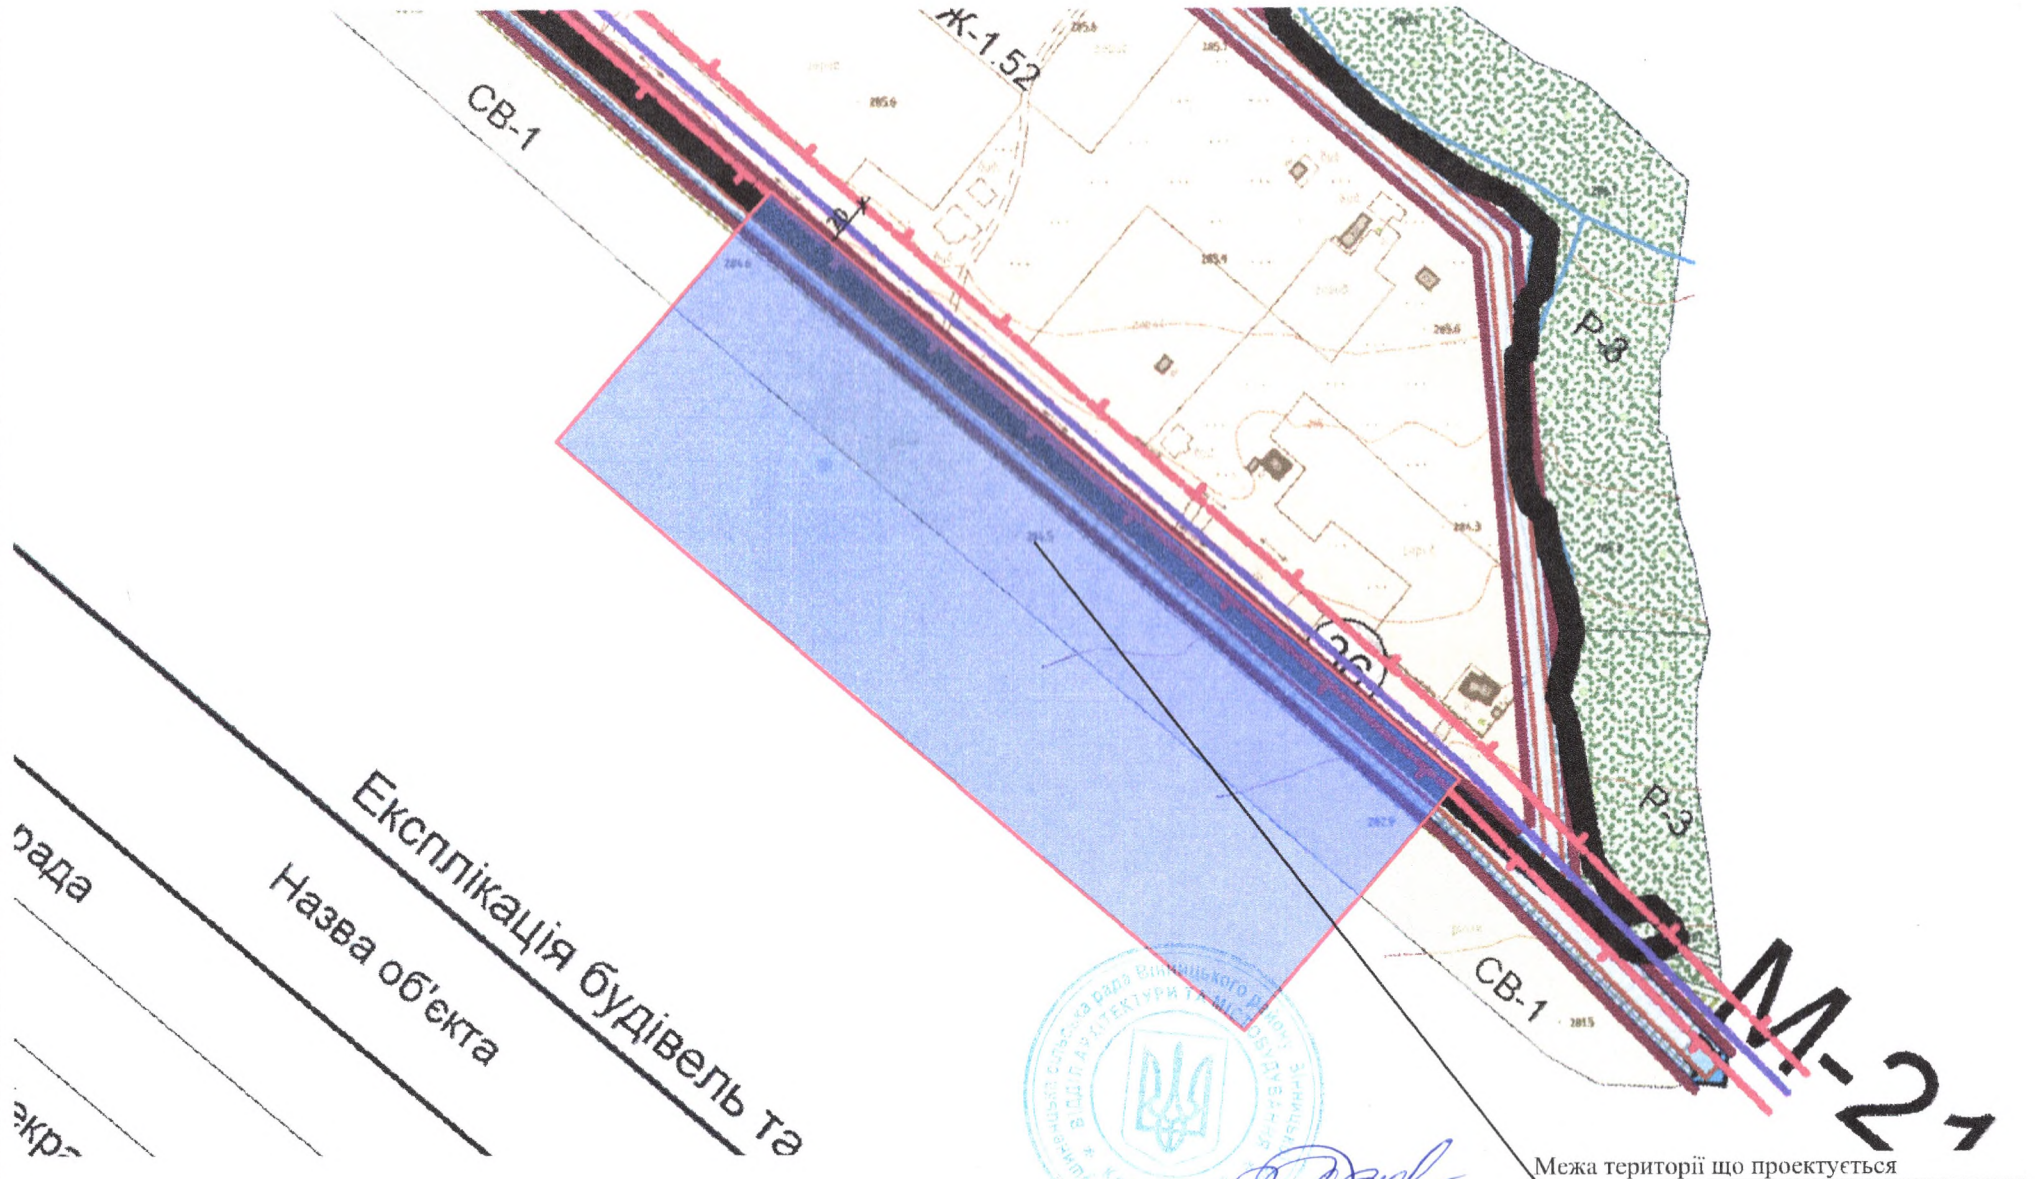

рада
Назва об'єкта
Експлікація будівель та
екр



Handwritten signature of Marina Tomashivska

Межа території що проектується

Начальник відділу архітектури та містобудування Якушинецької сільської ради

Марина ТОМАШЕВСЬКА