


Детальний план території

в межах вулиць Дюківська, Екологічна, Церковна та Гагаріна у с. Зарванці Вінницького району Вінницької області

Схема розташування території у планувальній структурі населеного пункту (М 1 : 5000)

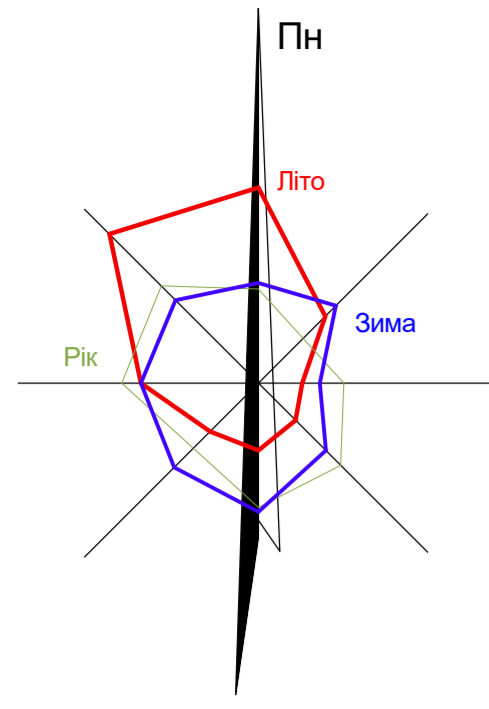


Ситуаційна схема
(М 1 : 10000)



Умовні позначення до ситуаційної схеми:

- міжнародна автомобільна дорога М-21 "Виступовичі - Житомир - Могилів-Подільський" (через м. Вінницю)
- міжнародна автомобільна дорога М-12 (I категорії) "Стрий-Тернопіль-Кропивницький-Знам'янка" (через м. Вінницю)
- - - межа с. Зарванці, м. Вінниця
- межа розроблення детального плану території

МАСШТАБ 1:5000 (в 1см - 50м)

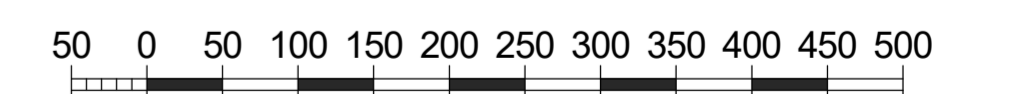

МАСШТАБ 1:10000 (в 1см - 100м)



Л.№в. № од. П.І.П. і дата Зам. Л.№в. №

						0921-ДПТ		
						Детальний план території у межах вулиць Дюківська, Екологічна, Церковна та Гагаріна в с. Зарванці Вінницького району Вінницької області		
Зм.	Кільк.	Арк.	Верх.	Підп.	Дата			
ГАП	Басистий				10.21			
Н. контроль	Герій				10.21	Детальний план території		
Перевірив	Басистий				10.21	Схема розташування території у планувальній структурі населеного пункту (М 1:5000)		
Розробив	Герій				10.21	Ситуаційна схема (М 1:10000)		
						ТОВ "АПЛАН"		