


ВИКОПЮВАННЯ

з схеми зонування села Якушинці Вінницького району Вінницької області з метою розроблення Детального плану території для розміщення житлової забудови на вул. Рятувальників в с. Якушинці Вінницького району Вінницької області
(М 1:2000)

П

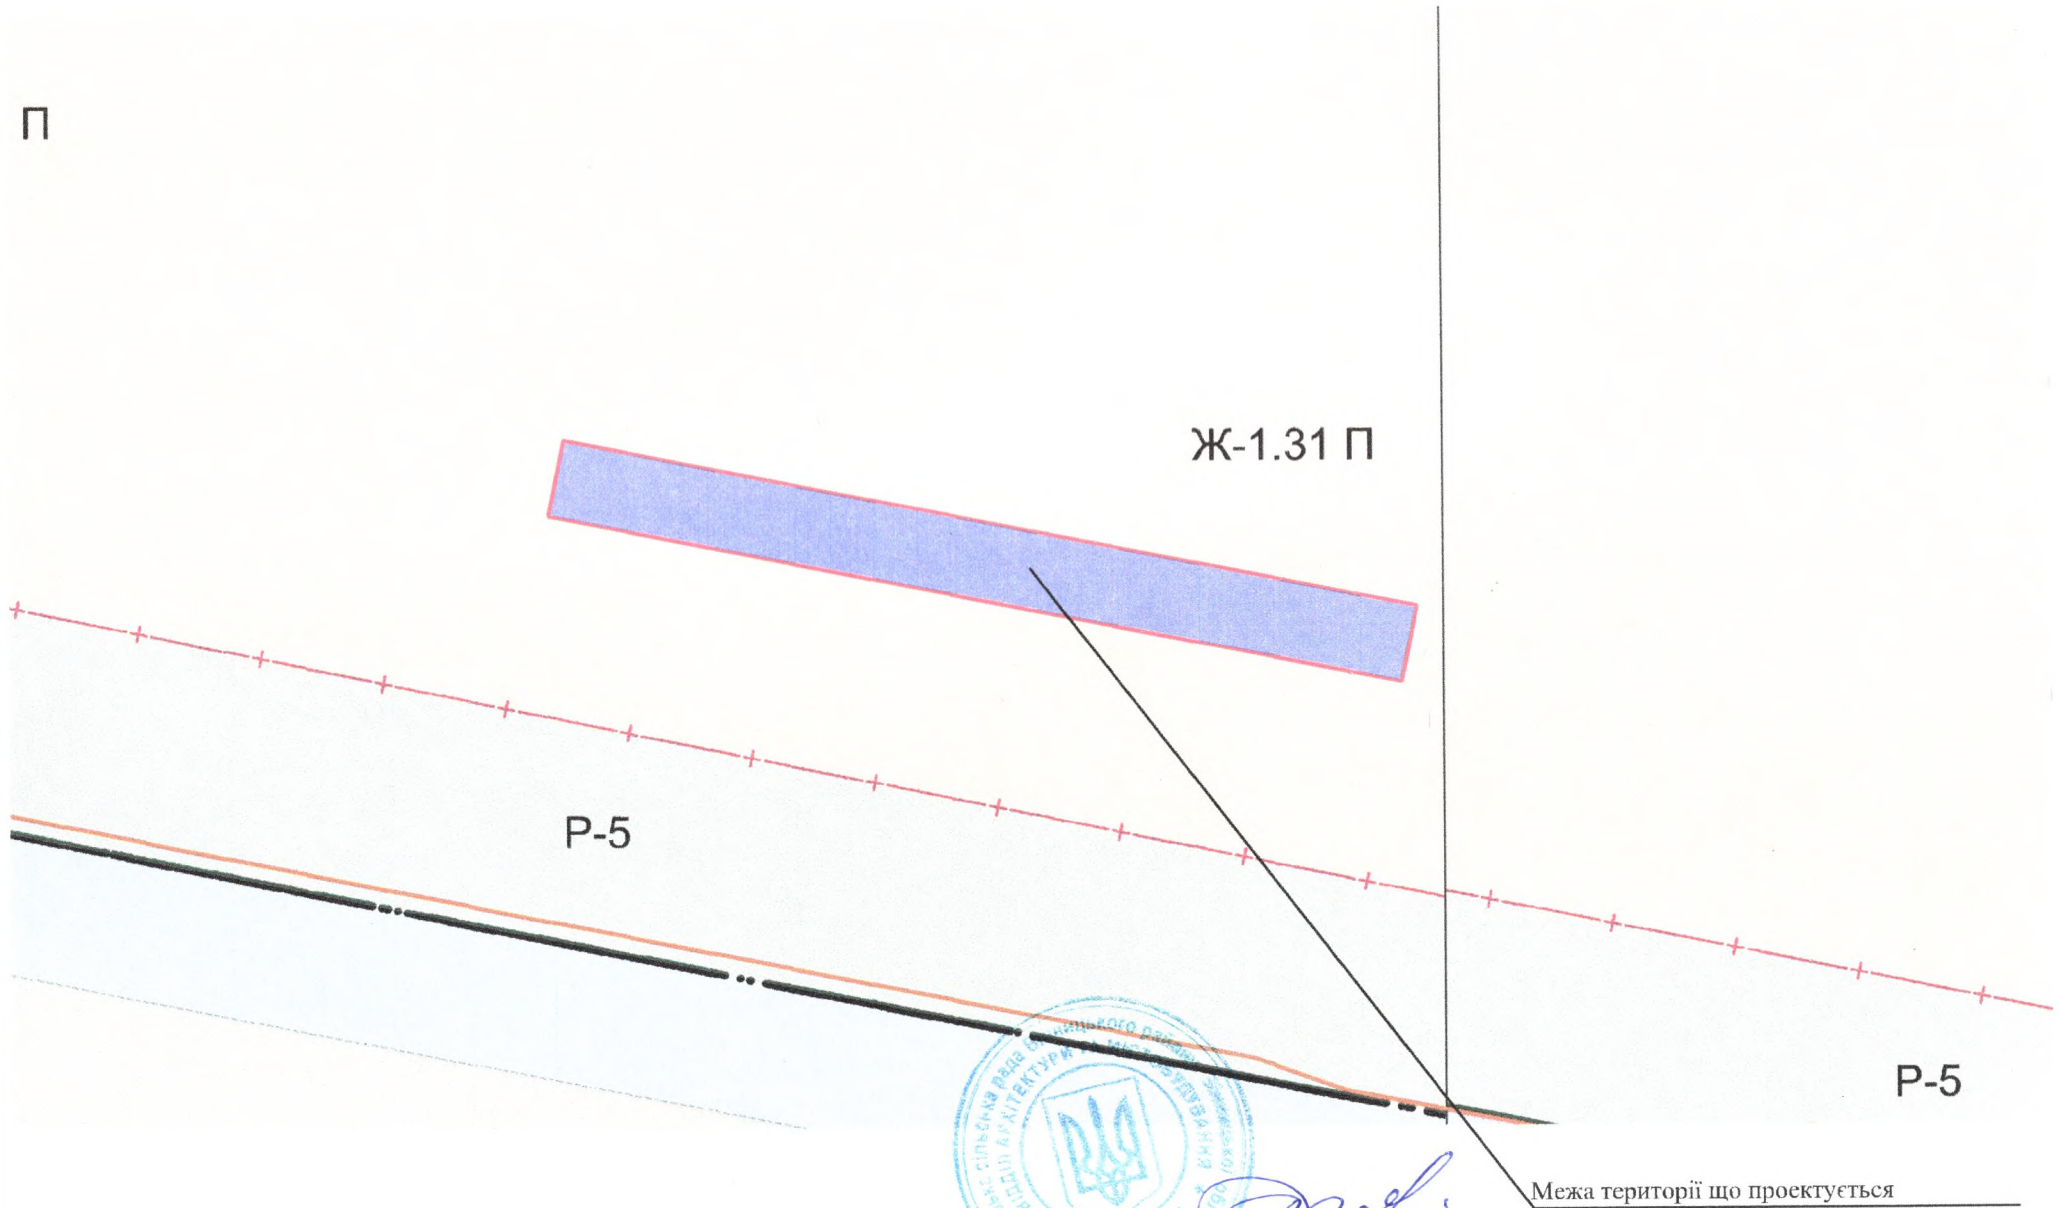

Начальник відділу архітектури та містобудування Якушинецької сільської ради

Марина ТОМАШЕВСЬКА