

Детальний план території

для розміщення житлової забудови на вул. Рятувальників в с. Якушинці
Вінницького району Вінницької області

Схема розташування території розроблення містобудівної документації
в системі розселення (М 1:5000)





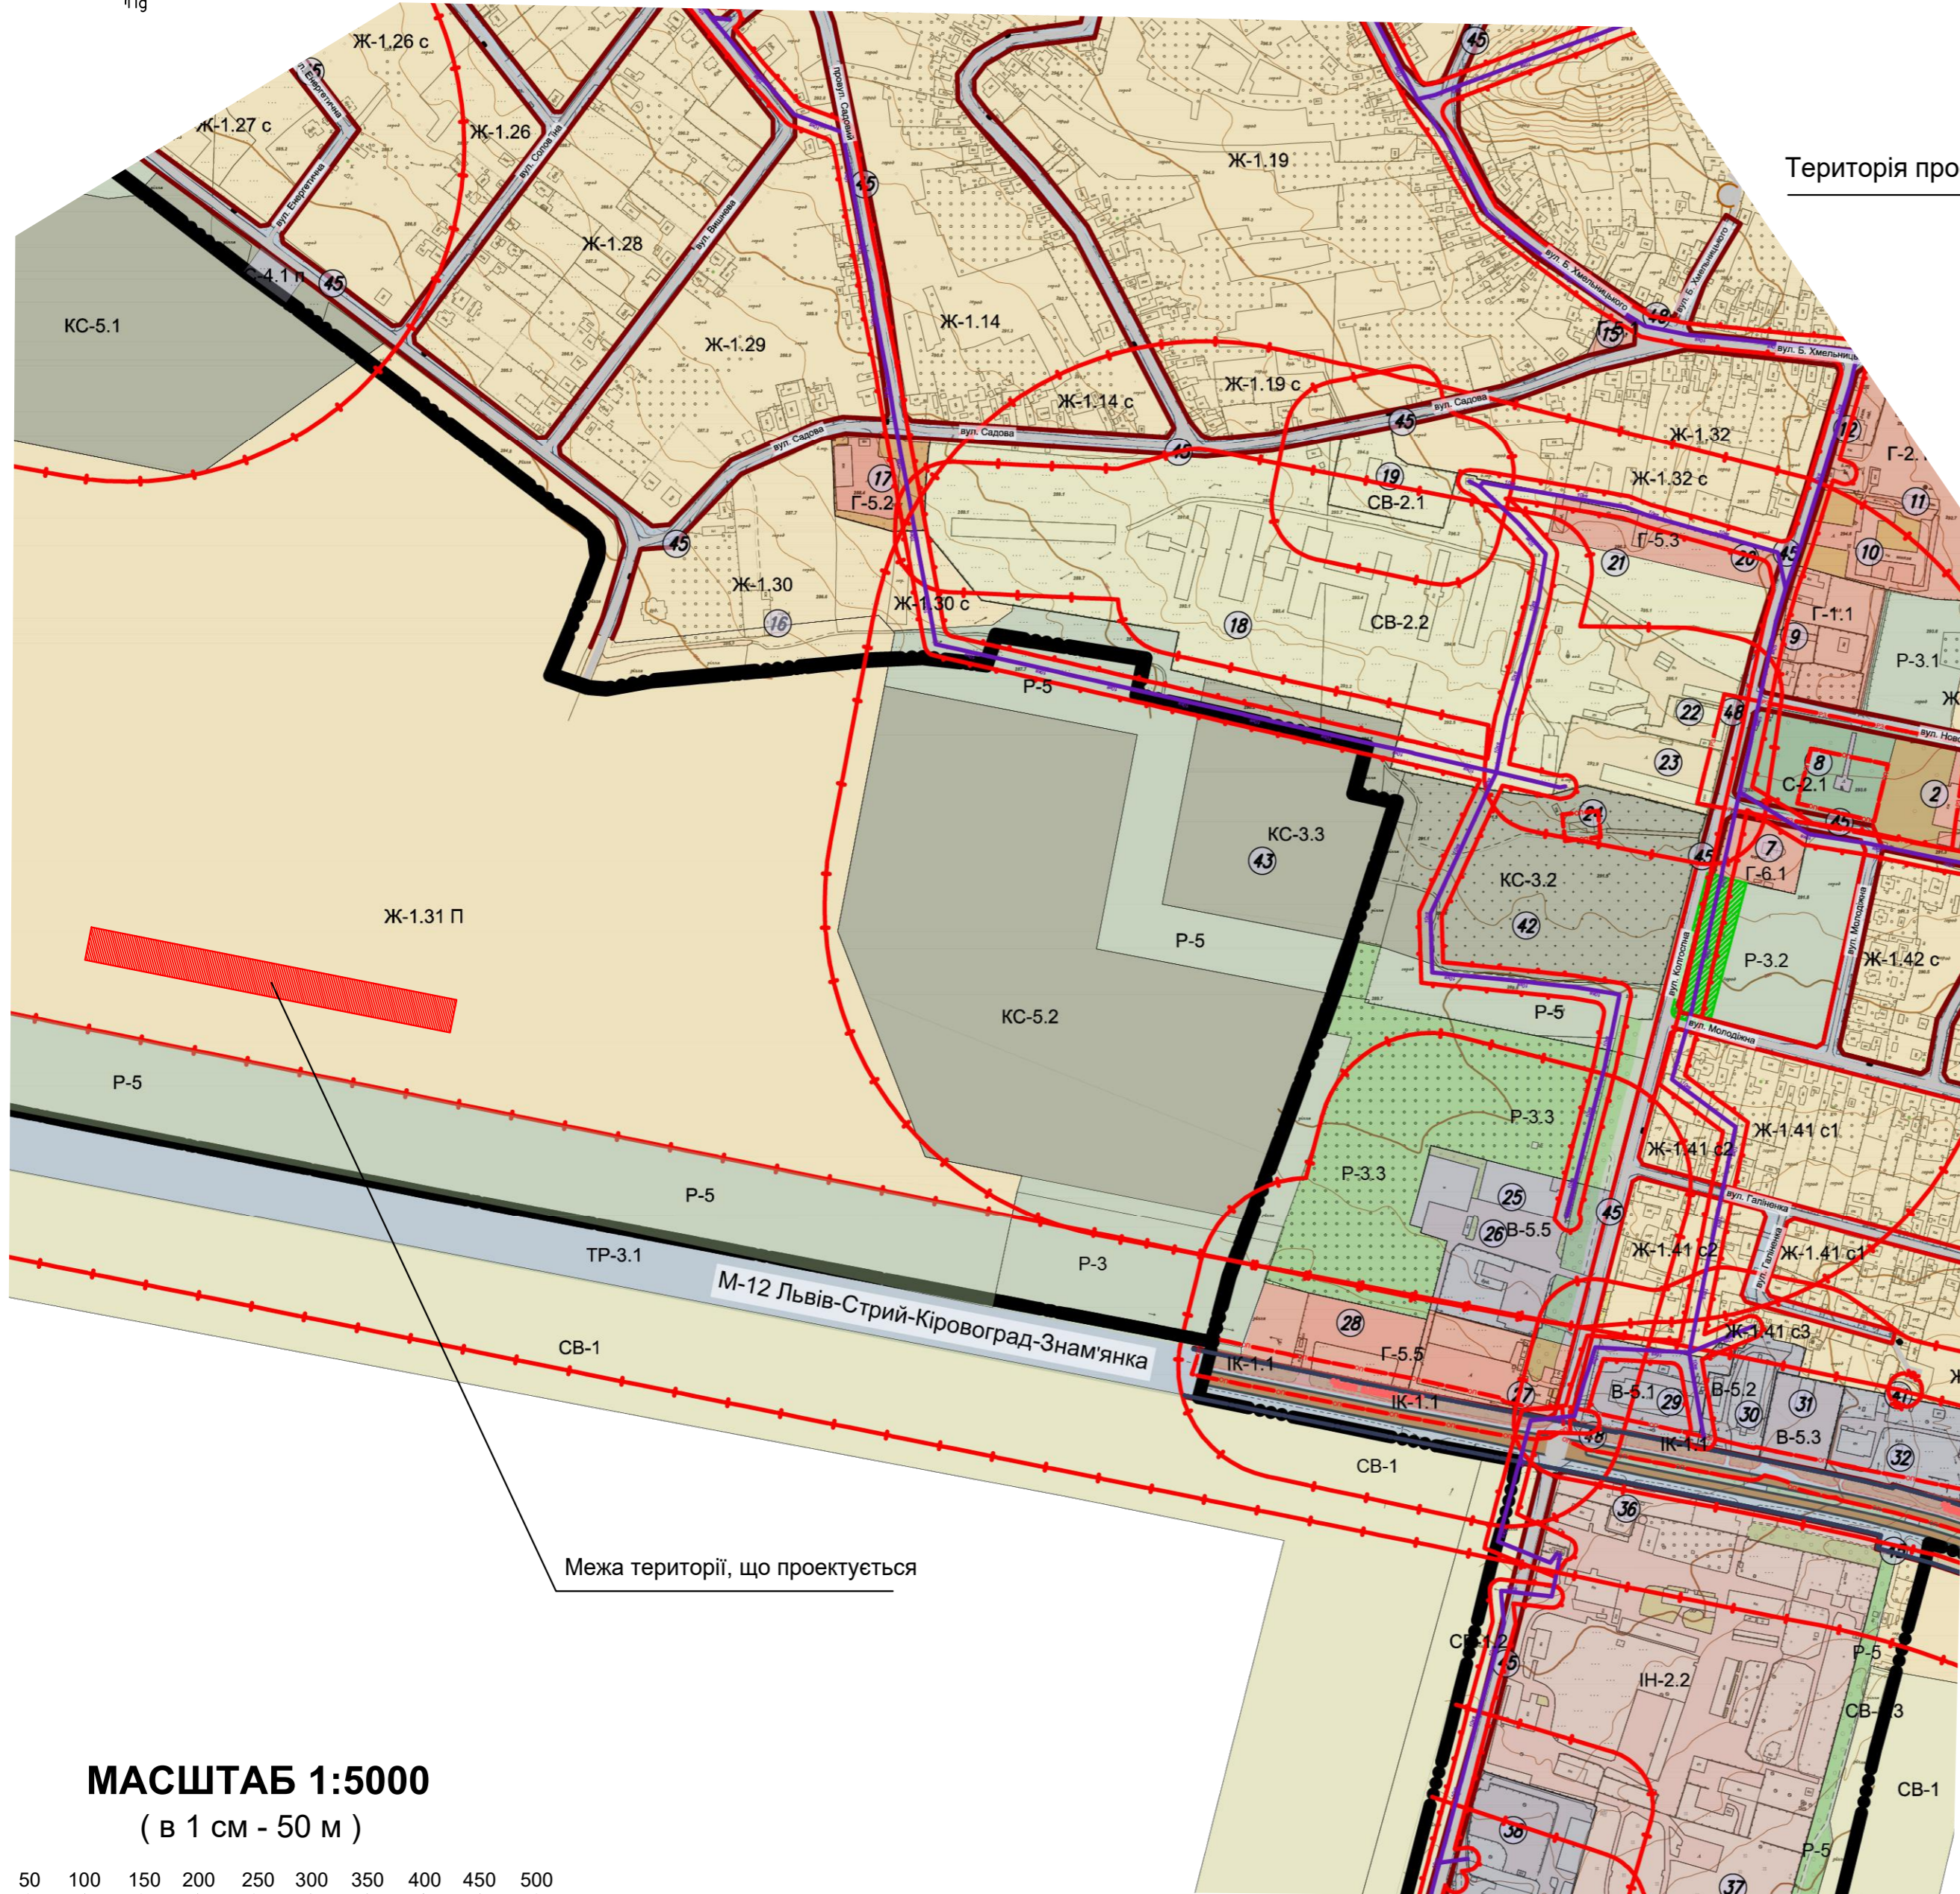


Схема розташування ділянки проектування
в Якушинській ТГ

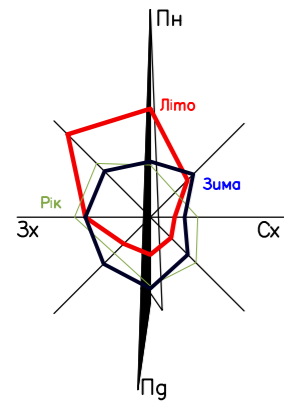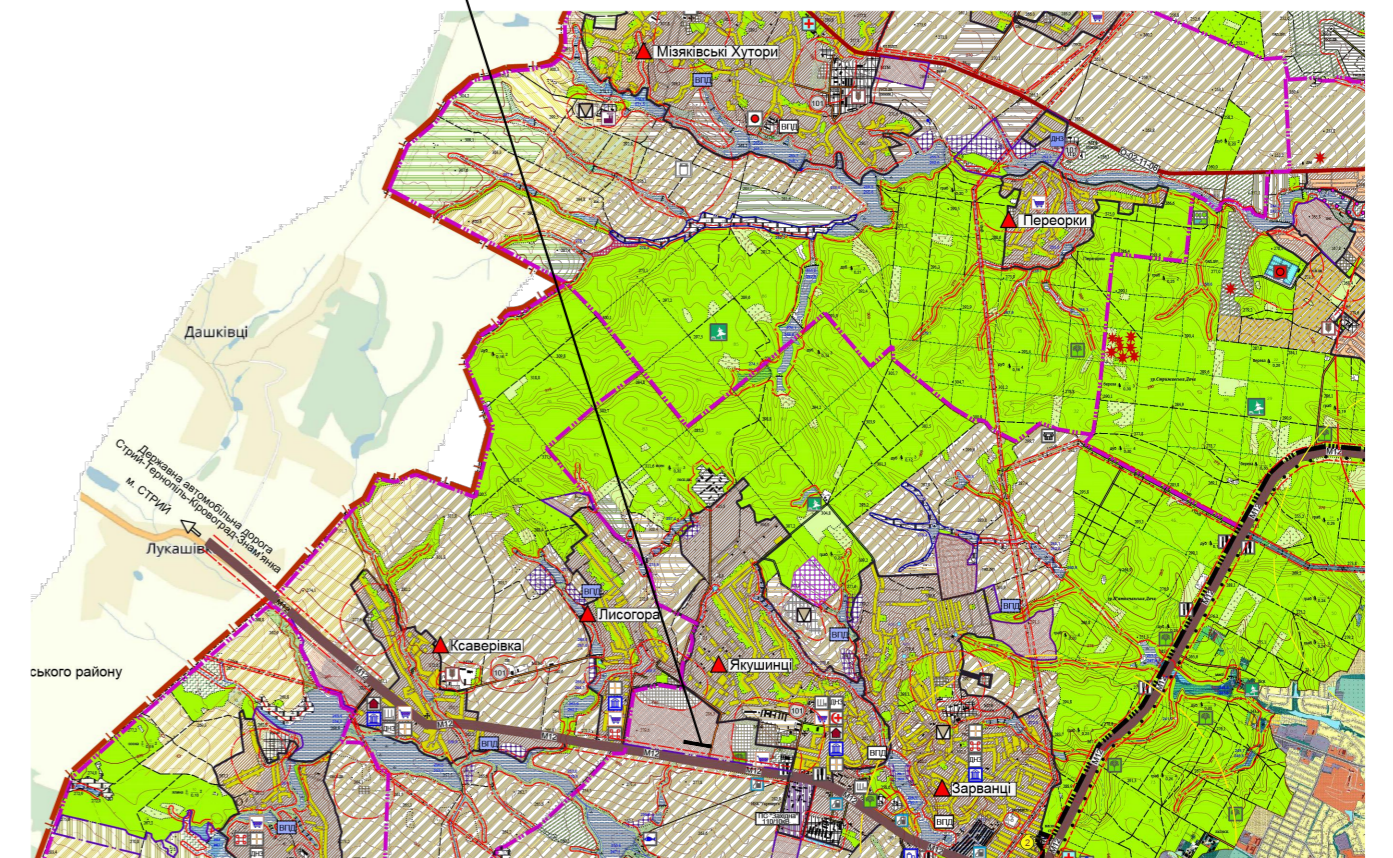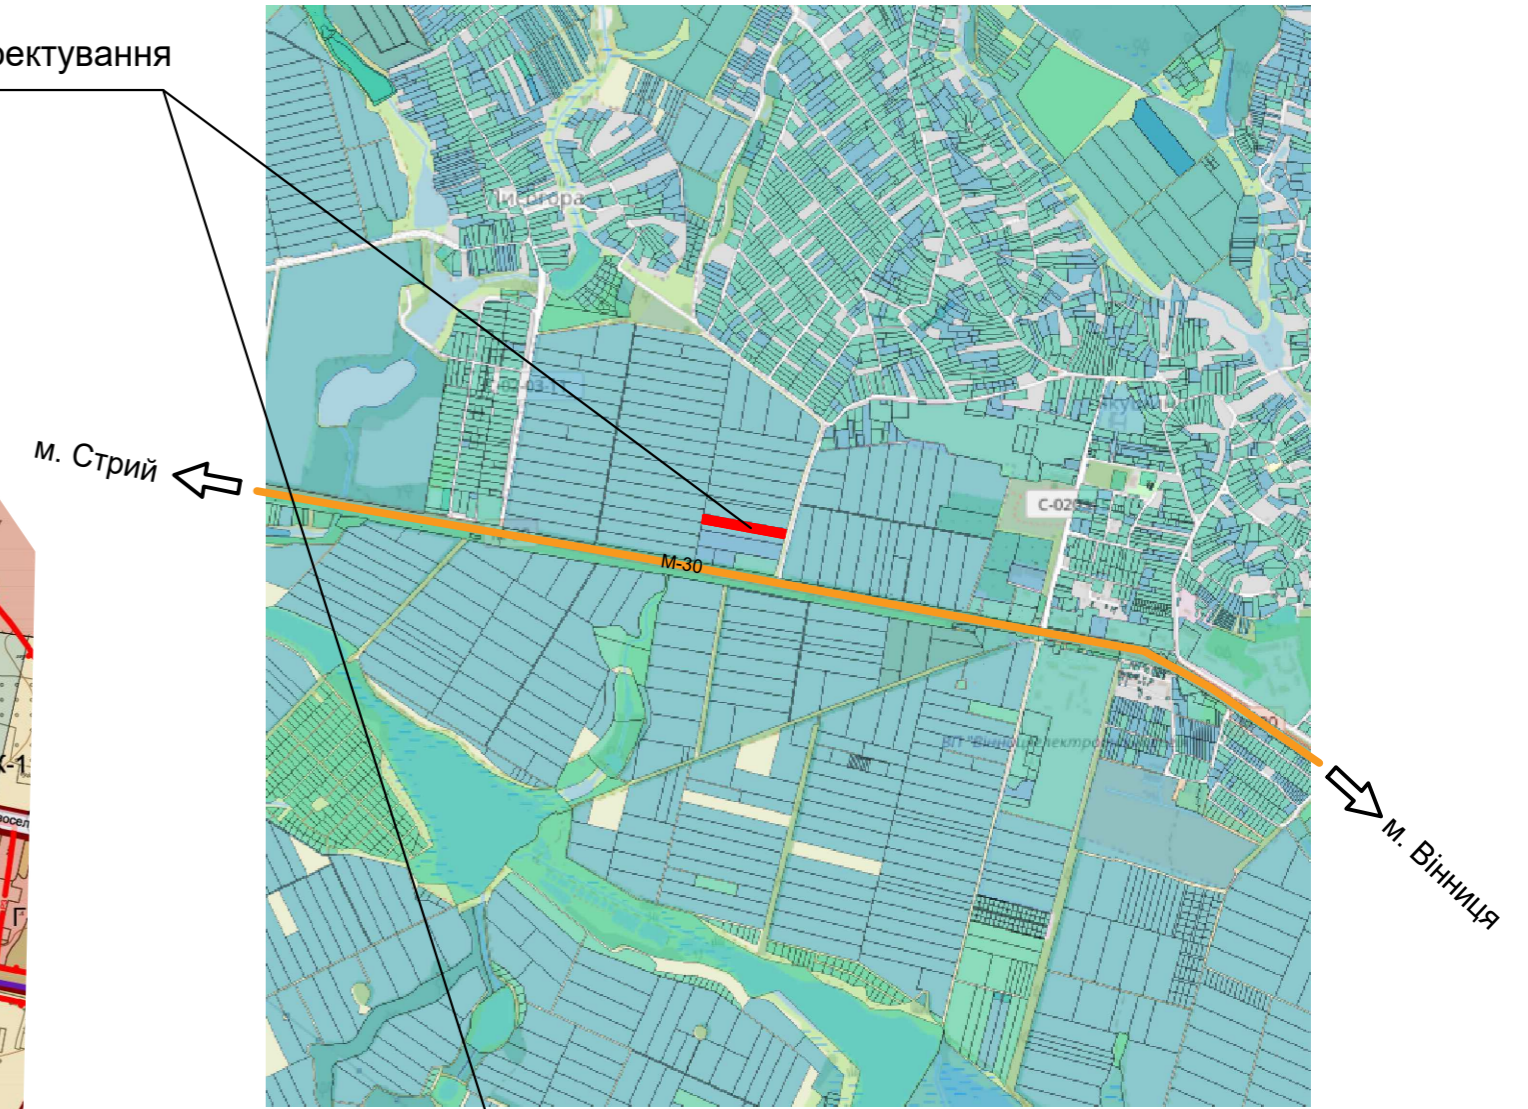

МАСШТАБ 1:5000
(в 1 см - 50 м)

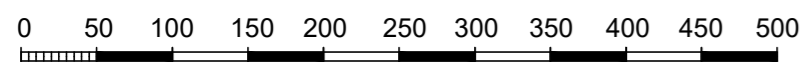

Межа території, що проектується

						1824-ДПТ			
						Детальний план території для розміщення житлової забудови на вул. Рятувальників в с. Якушинці Вінницького району Вінницької області			
Зм.	Кіл.	Арк.	Недок.	Підп.	Дата	Детальний план території	Стадія	Аркуш	Аркушів
Г.АП	Басистий				10.2024		ДПТ	1	
Н.Контроль	Герій				10.2024	Схема розташування території розроблення містобудівної документації в системі розселення (М 1:5000)	ТОВ "АПЛАН"		
Перевірив	Басистий				10.2024				
Розробив	Ряба				10.2024				

Інв. N ориг. Підпис і дата Зам. інв. N