


## ВИКОПЮВАННЯ

зі схеми планування території Вінницького району Вінницької області з метою розроблення Детального плану території для розміщення дачної забудови з об'єктами супутньої інфраструктури на території Якушинецької територіальної громади Вінницького району Вінницької області, за межами с.Якушинці  
(М 1:20000)

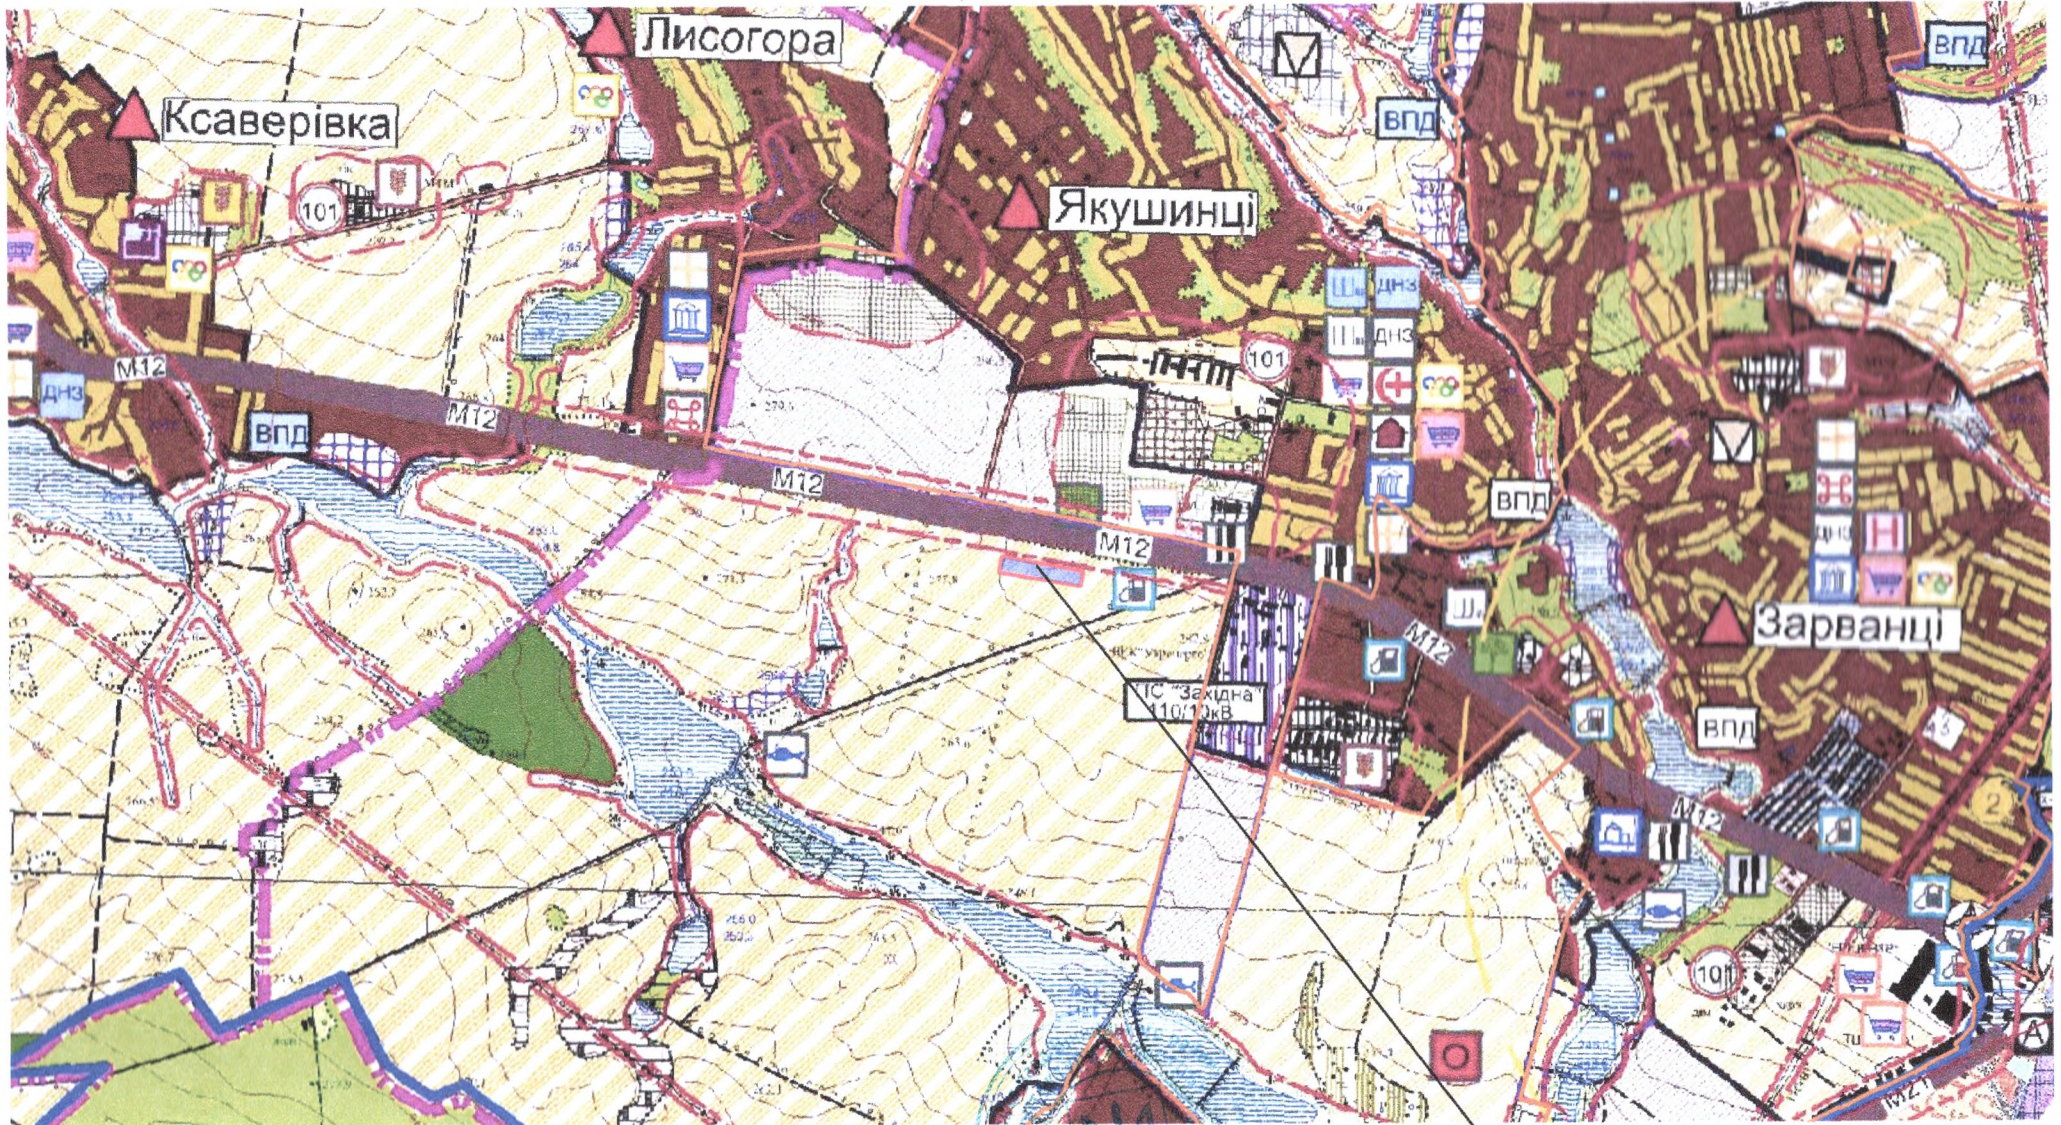

Межа території що проектується

Начальник відділу архітектури та містобудування Якушинецької сільської ради

Марина ТОМАШЕВСЬКА