


ВИКОПЮВАННЯ

з схеми зонування села Зарванці Вінницького району Вінницької області з метою розроблення Детального плану території кладовища Якушинецької територіальної громади Вінницького району Вінницької області та забудови територій вздовж вулиці Польова села Зарванці
(М 1:5000)

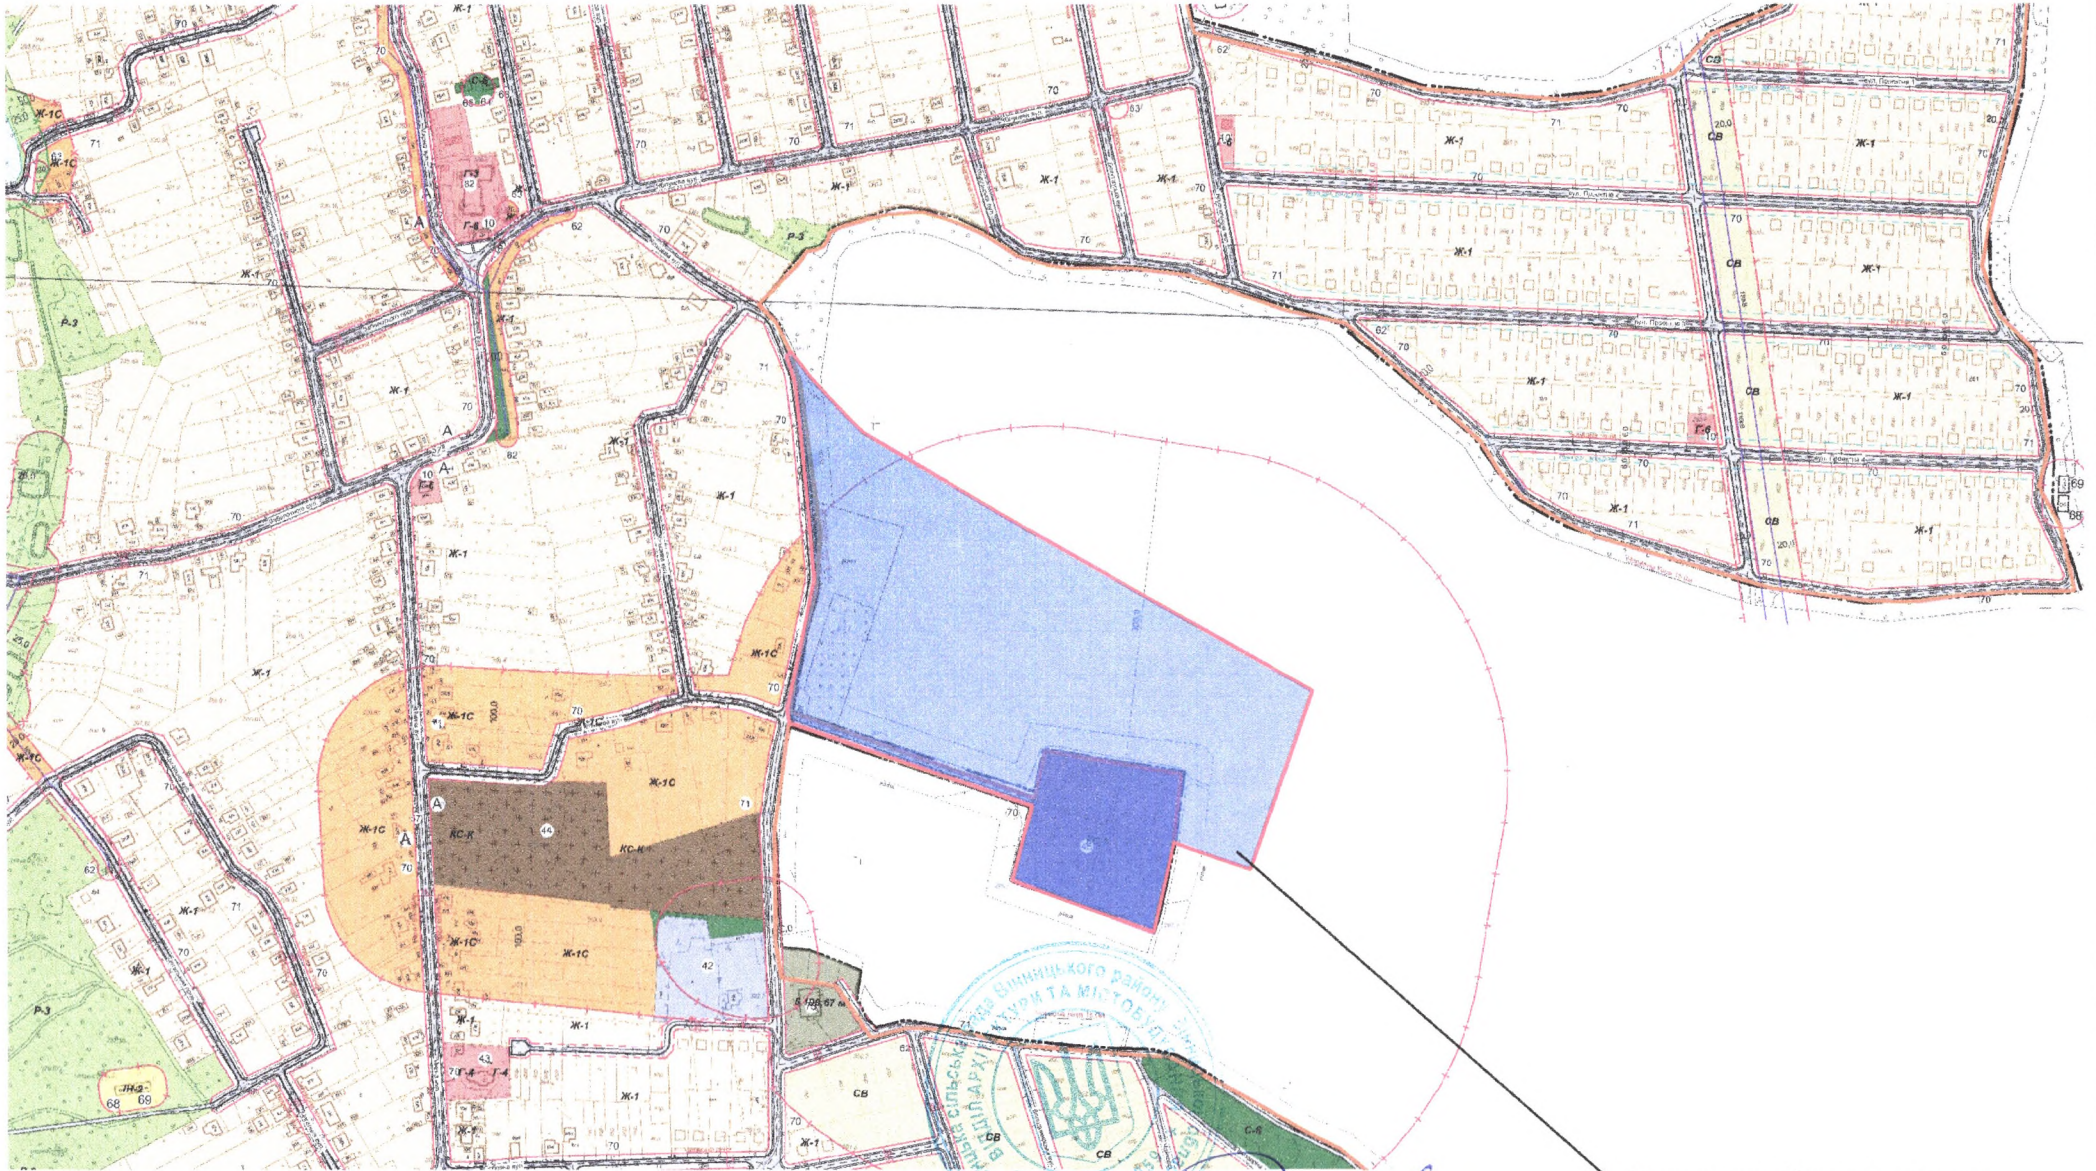

Межа території що проектується

Начальник відділу архітектури та містобудування Якушинецької сільської ради

Марина ТОМАШЕВСЬКА