


ВИКОПУВАННЯ

зі схеми планування території Вінницького району Вінницької області з метою розроблення Детального плану території кладовища Якушинецької територіальної громади Вінницького району Вінницької області та забудови територій вздовж вулиці Польова села Зарванці
(М 1:20000)

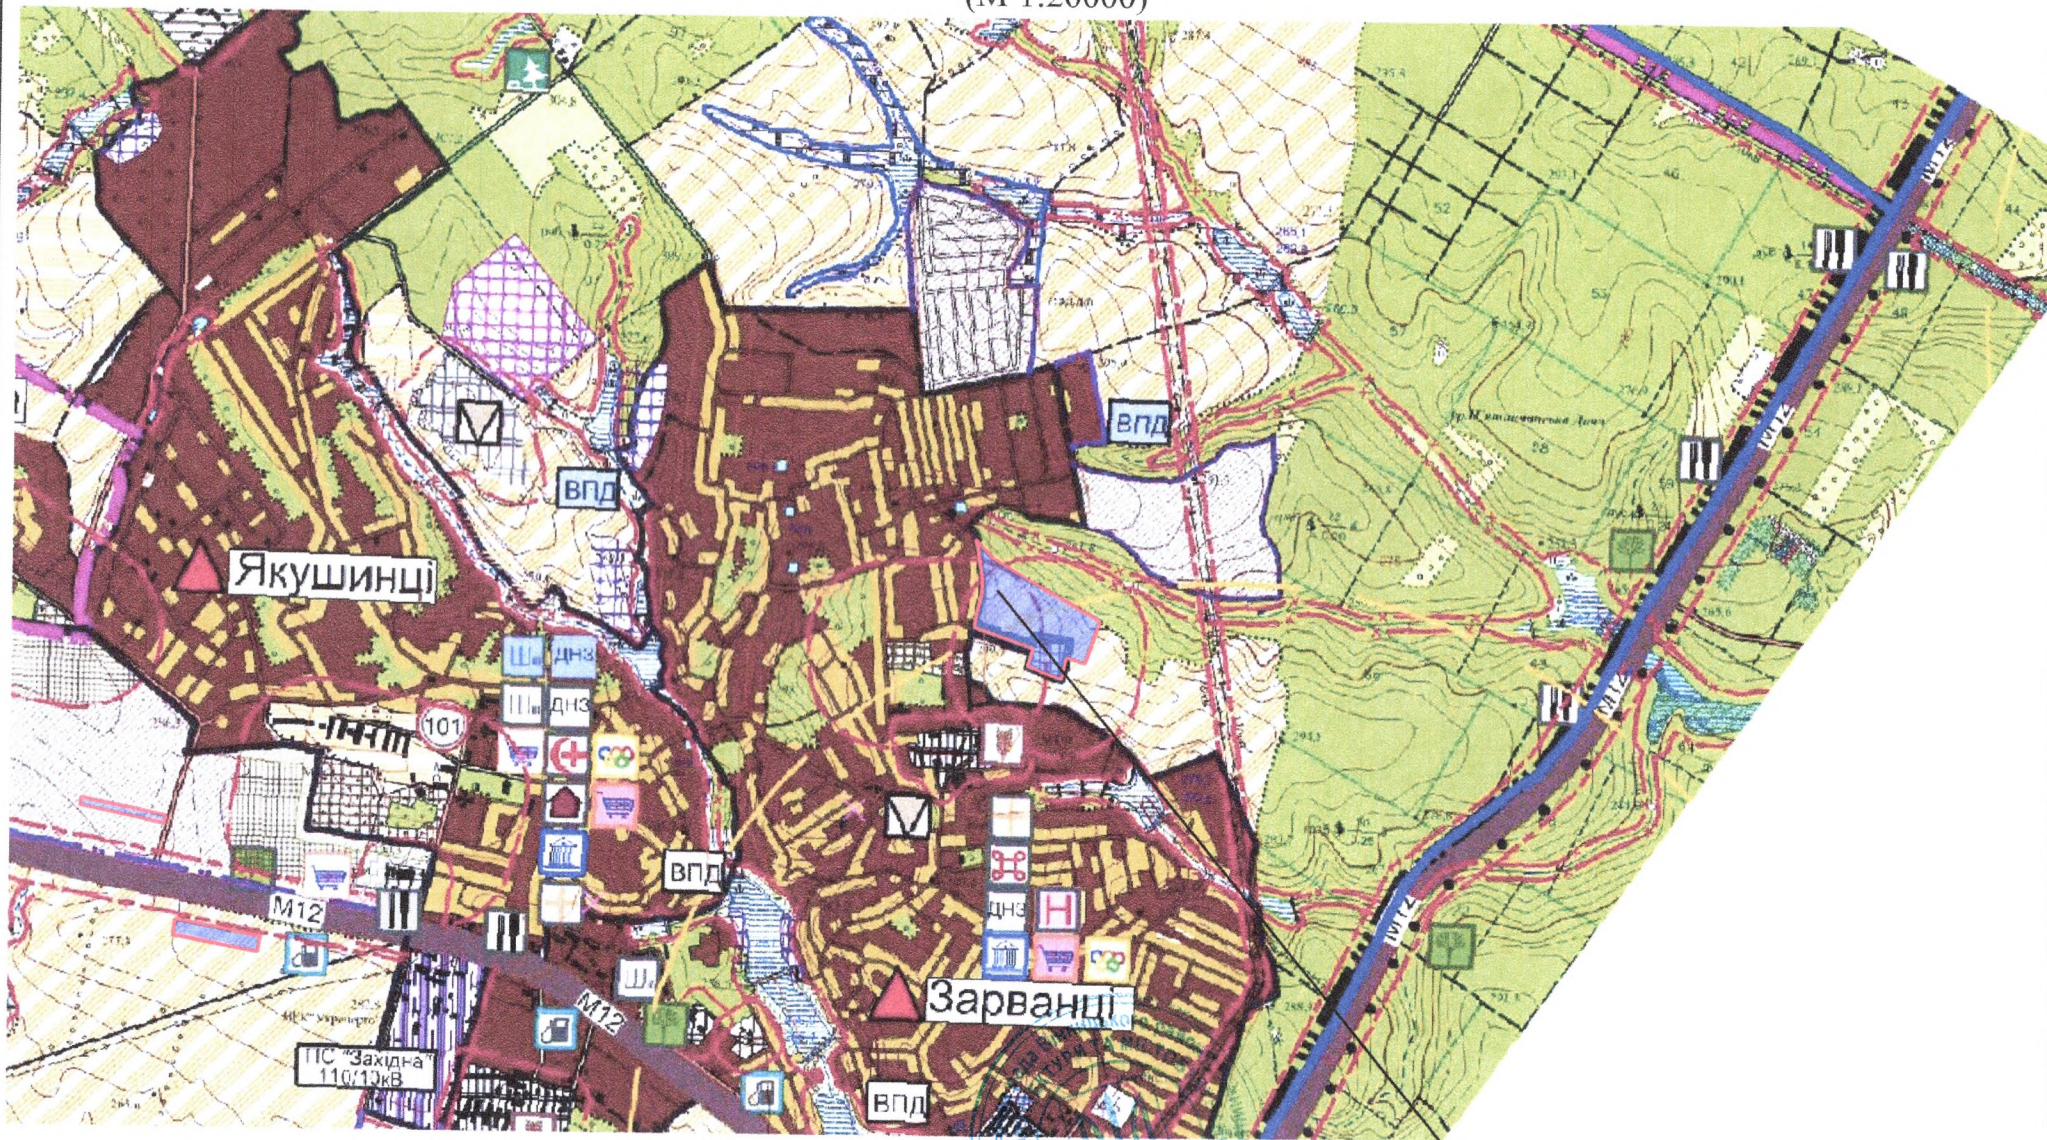

Межа території що проектується

Начальник відділу архітектури та містобудування Якушинецької сільської ради

Марина ТОМАШЕВСЬКА