


Детальний план території для розміщення житлової забудови та об'єктів з надання транспортних послуг в селі Якушинці Вінницького району Вінницької області

Схема інженерної підготовки, благоустрою території та вертикального планування (М 1:1000)

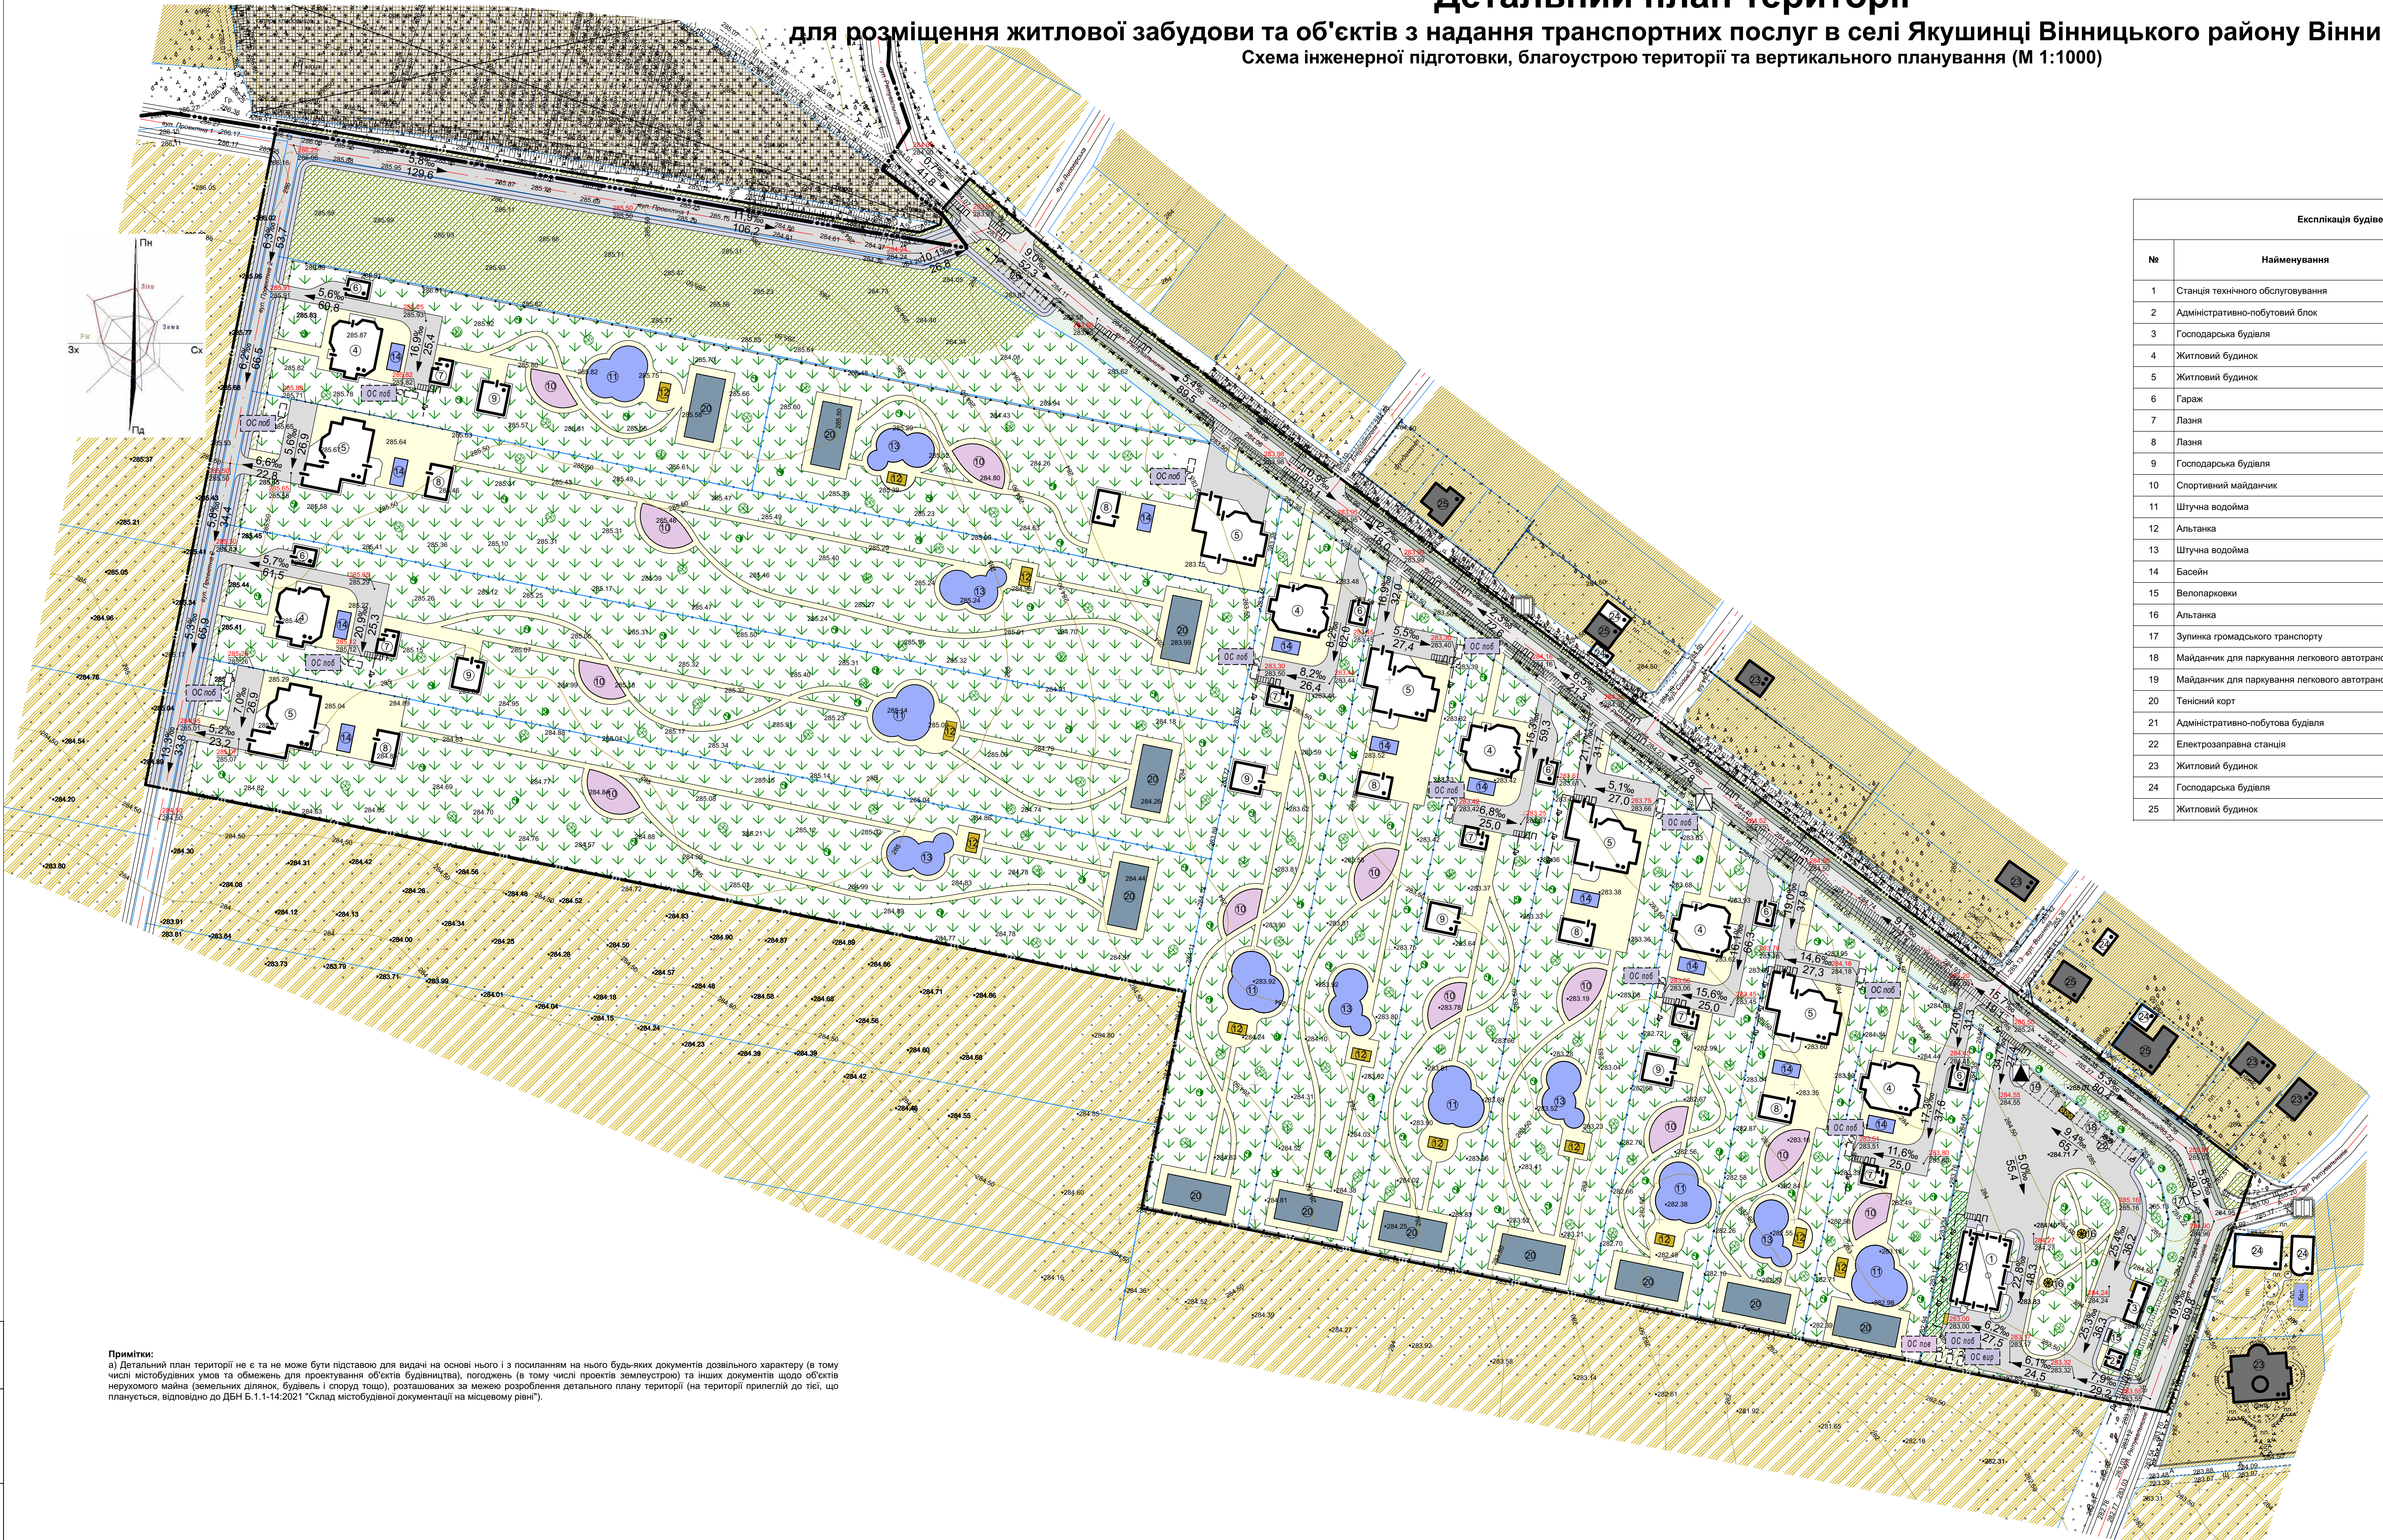

Експлікація будівель та споруд				
№	Найменування	Поверховість	Площа, м.кв.	К-ть
1	Станція технічного обслуговування	1	332,80	1
2	Адміністративно-побутовий блок	2	36,00	1
3	Господарська будівля	1	75,00	1
4	Житловий будинок	2	322,04	6
5	Житловий будинок	2	443,30	6
6	Гараж	1	48,00	6
7	Лазня	1	55,00	6
8	Лазня	1	96,00	6
9	Господарська будівля	1	110,00	5
10	Спортивний майданчик	-	155,33	12
11	Штучна водойма	-	345,23	6
12	Альтанка	-	28,00	12
13	Штучна водойма	-	267,50	6
14	Басейн	-	50,00	12
15	Велопарковки	-	10,00	1
16	Альтанка	-	8,66	2
17	Зупинка громадського транспорту	-	4,50	1
18	Майданчик для паркування легкового автотранспорту	-	156,75	1
19	Майданчик для паркування легкового автотранспорту	-	112,00	1
20	Тенісний корт	-	260,76	12
21	Адміністративно-побутова будівля	2	130,00	1
22	Електрозаправна станція	-	27,50	1
23	Житловий будинок	2	126,55	5
24	Господарська будівля	1	207,76	6
25	Житловий будинок	1	231,61	4

Умовні позначення		
Існуючі	Проектні	Назва
МЕЖІ ТА ФУНКЦІОНАЛЬНЕ ЗОНУВАННЯ ТЕРИТОРІЙ (ЗЕМЕЛЬНИХ ДІЛЯНОК)		
		Межа розроблення детального плану території
		Межа земельної ділянки
		Вісь автодороги
		Територія сільськогосподарського призначення
		Територія зелених насаджень спеціального користування
		Територія озеленення, що розрахована на навігаційне пожежного автомобіля
		Територія зелених насаджень загального користування
		Територія зелених насаджень обмеженого користування
		Територія житлової садибної забудови, садового товариства
		Закрите кладовище
ДОРОГИ, ВУЛИЦІ, ПРОЇЗДИ		
		Асфальтове дорожнє покриття
		Асфальтове тротуарне покриття
		Тротуарна плитка
БУДІВЛІ ТА СПОРУДИ		
		Житловий будинок
		Виробнича будівля
		Знесена будівля/споруда
		Контейнери для збору сміття
		Пожежний щит
		Огорожа
МАГІСТРАЛЬНІ ІНЖЕНЕРНІ МЕРЕЖІ (СПОРУДИ)		
		Очистні споруди поверхневих стічних вод
		Очистні споруди виробничої каналізації
		Очистні споруди побутової каналізації
		Комплекти трансформаторна електростанція
		Пожежний резервуар
ВЕРТИКАЛЬНЕ ПЛАНУВАННЯ		
		Відмітка проїзду
		Напрямок стоку
		Дренаж
		Дощеприймач
		Лоток укріплений
		Труба водопропускна

МАСШТАБ 1:1000 (в 1 см - 10м)

Примітки:
 а) Детальний план території не є та не може бути підставою для видачі на основі нього і з посиланням на нього будь-яких документів дозвільного характеру (в тому числі містобудівних умов та обмежень для проектування об'єктів будівництва), погоджень (в тому числі проектів землеустрою) та інших документів щодо об'єкта нерухомого майна (земельних ділянок, будівель і споруд тощо), розташованих за межами розроблення детального плану території (на території прилеглий до тієї, що планується, відповідно до ДБН Б.1.1-14:2021 "Склад містобудівної документації на місцевому рівні").

1324-ДПТ					
Детальний план території для розміщення житлової забудови та об'єктів з надання транспортних послуг в селі Якушинці Вінницького району Вінницької області					
Зм.	Кіл.ч.	Арк.	Надк.	Діляк.	Дата
Г.АП	Басистий	Герій	Герій	Герій	2024
Н.контр.	Герій				2024
Перевірив	Басистий	Герій			2024
Розробив	Герій				2024
Детальний план території					Стадя
Схема інженерної підготовки, благоустрою території та вертикального планування (М 1:1000)					Аркуш
					8
					10
					ТОВ "АПЛАН"

Лист № 001/24
 Дата: 2024.08.28
 Арк. № 8