
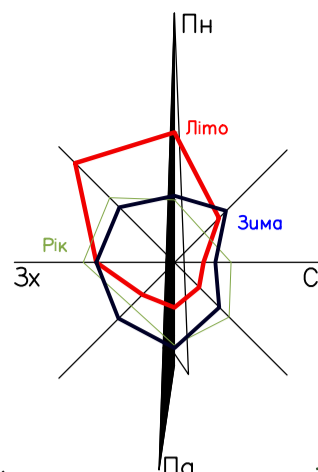


Детальний план території


кладовища Якушинецької територіальної громади Вінницького району Вінницької області
та забудови території вздовж вулиці Польова села Зарванці
Проектний план та схема проектних обмежень у використанні земель
(М 1:1000)

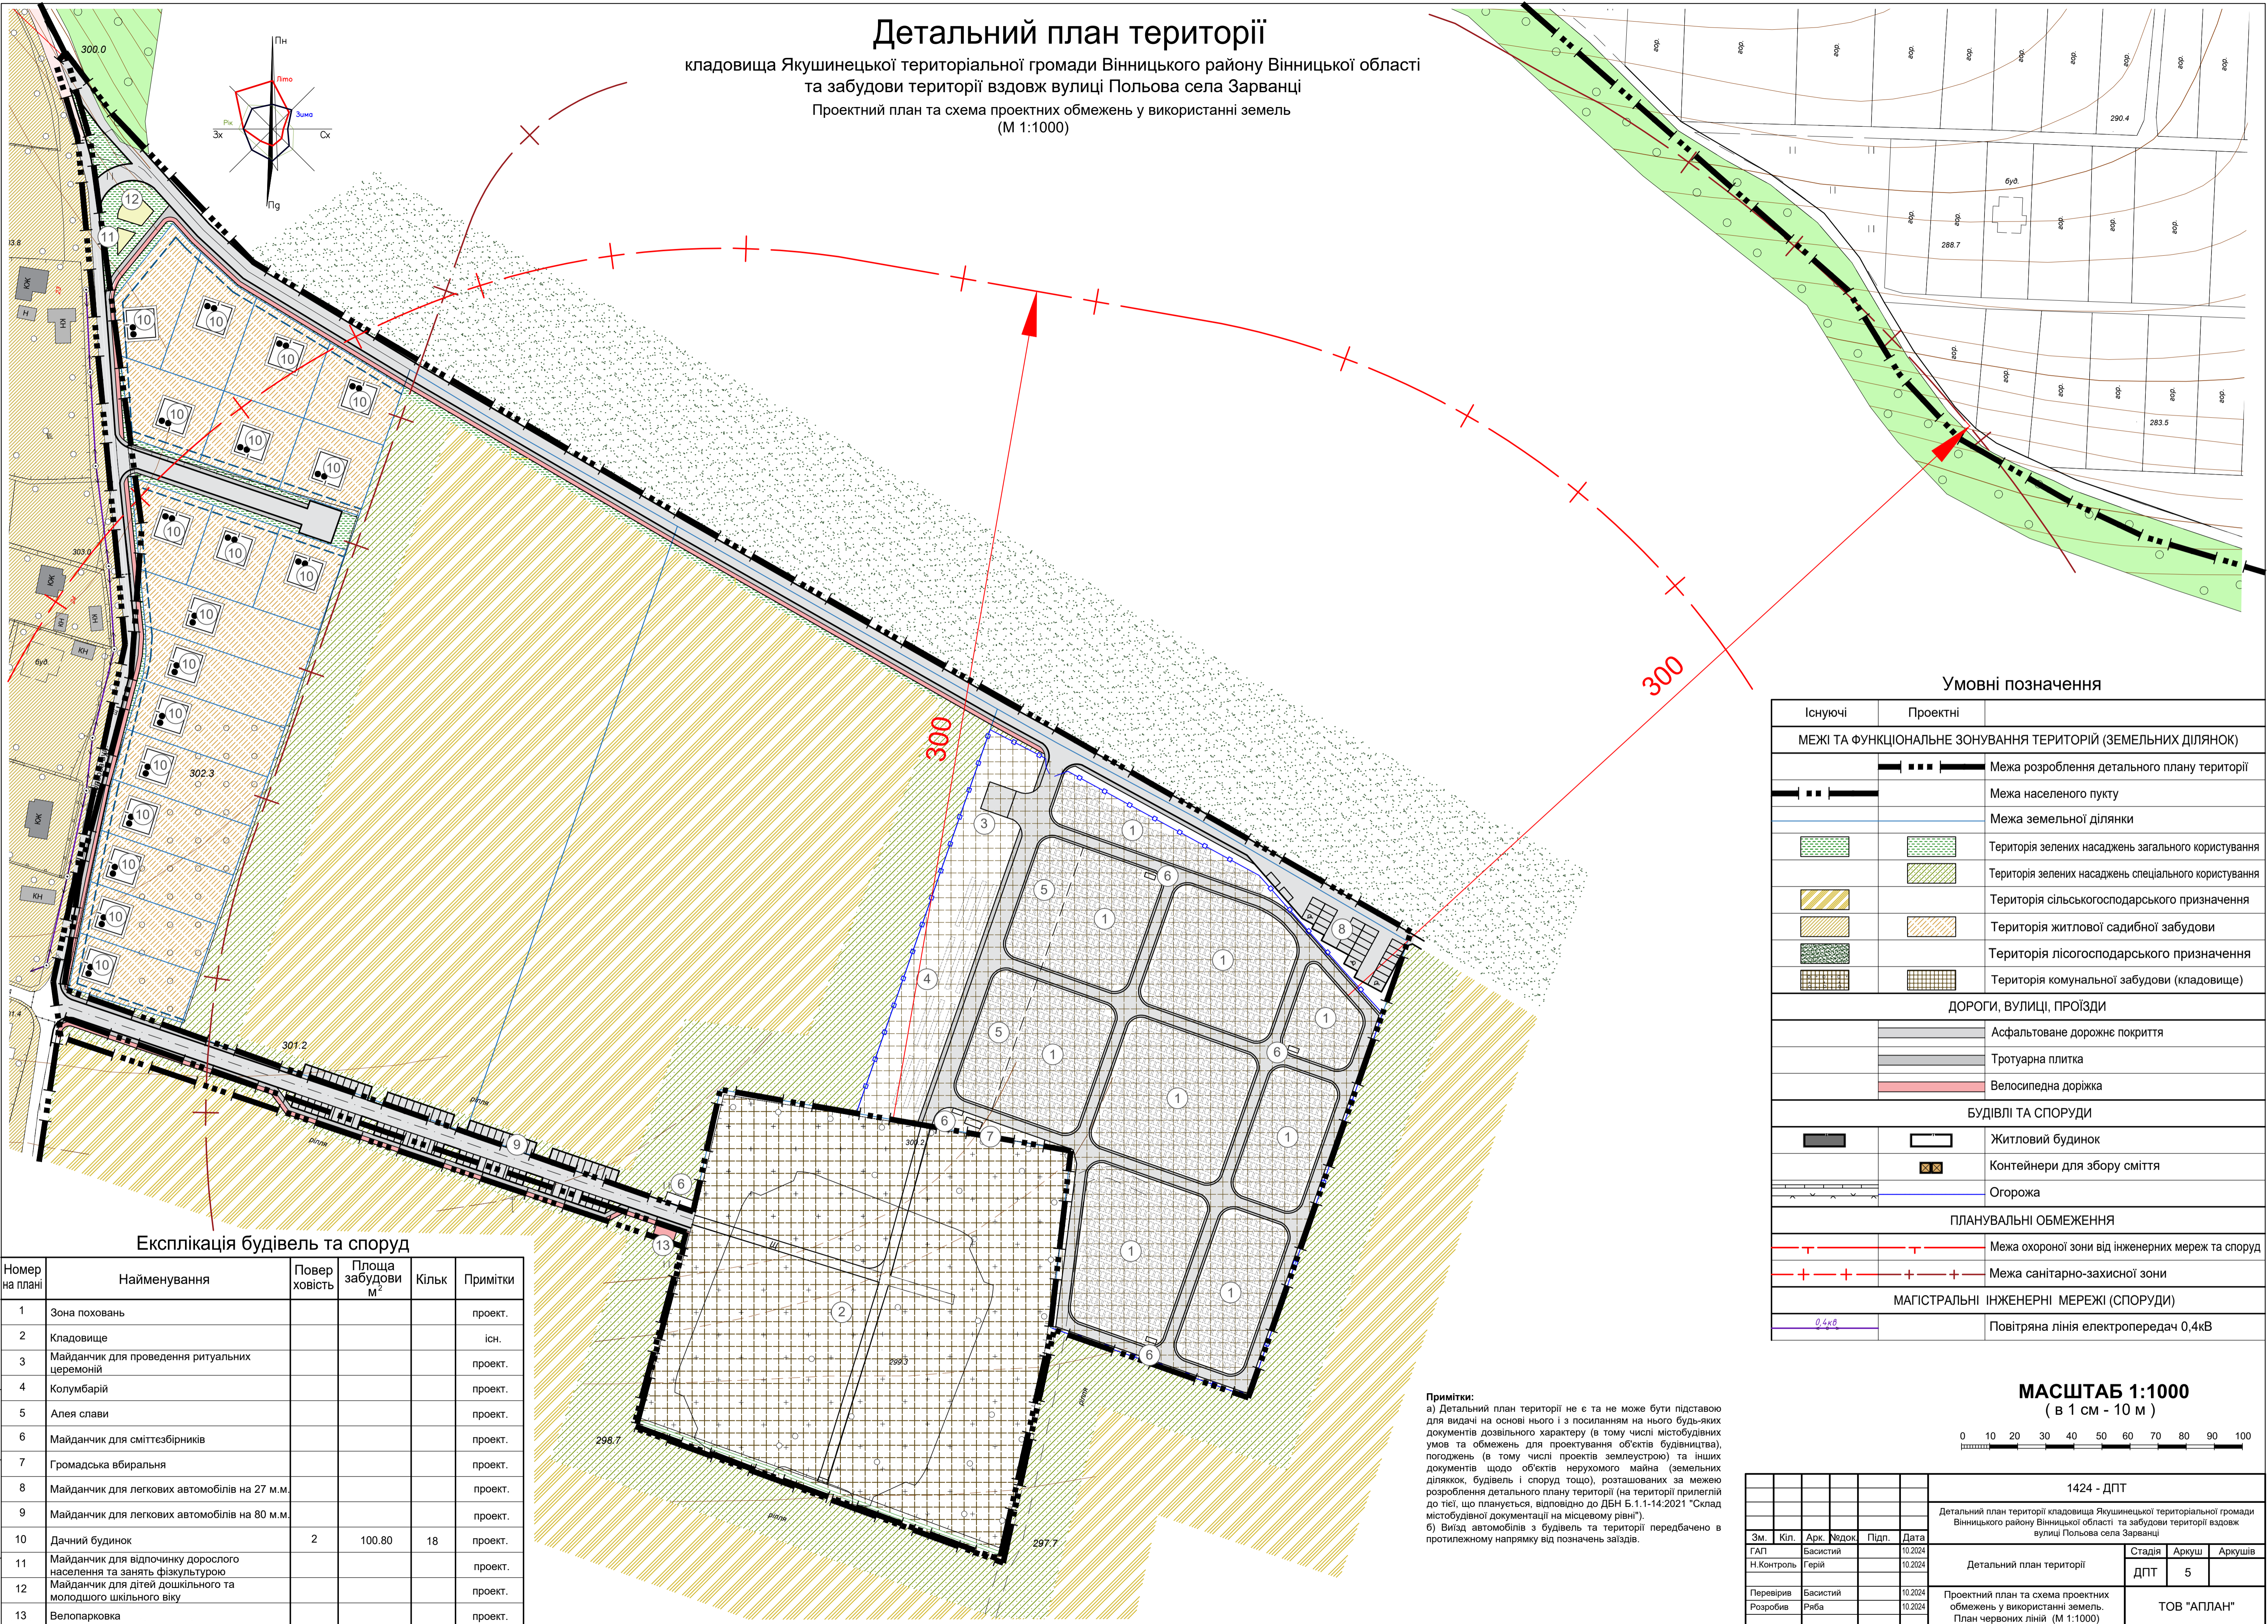

Умовні позначення

Існуючі	Проектні	
МЕЖІ ТА ФУНКЦІОНАЛЬНЕ ЗОНУВАННЯ ТЕРИТОРІЙ (ЗЕМЕЛЬНИХ ДІЛЯНОК)		
		Межа розроблення детального плану території
		Межа населеного пункту
		Межа земельної ділянки
		Територія зелених насаджень загального користування
		Територія зелених насаджень спеціального користування
		Територія сільськогосподарського призначення
		Територія житлової садибної забудови
		Територія лісгосподарського призначення
		Територія комунальної забудови (кладовище)
ДОРОГИ, ВУЛИЦІ, ПРОЇЗДИ		
		Асфальтоване дорожнє покриття
		Тротуарна плитка
		Велосипедна доріжка
БУДІВЛІ ТА СПОРУДИ		
		Житловий будинок
		Контейнери для збору сміття
		Огорожа
ПЛАНУВАЛЬНІ ОБМЕЖЕННЯ		
		Межа охорони зони від інженерних мереж та споруд
		Межа санітарно-захисної зони
МАГІСТРАЛЬНІ ІНЖЕНЕРНІ МЕРЕЖІ (СПОРУДИ)		
		Повітряна лінія електропередач 0,4кВ

МАСШТАБ 1:1000
(в 1 см - 10 м)

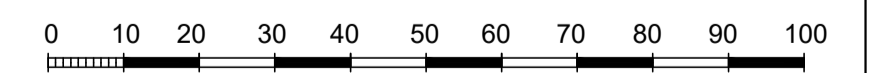

Експлікація будівель та споруд

Номер на плані	Найменування	Поверховість	Площа забудови м ²	Кільк	Примітки
1	Зона поховань				проект.
2	Кладовище				існ.
3	Майданчик для проведення ритуальних церемоній				проект.
4	Колумбарій				проект.
5	Алея слави				проект.
6	Майданчик для сміттєзбірників				проект.
7	Громадська вбиральня				проект.
8	Майданчик для легкових автомобілів на 27 м.м.				проект.
9	Майданчик для легкових автомобілів на 80 м.м.				проект.
10	Дачний будинок	2	100.80	18	проект.
11	Майданчик для відпочинку дорослого населення та занять фізкультурною				проект.
12	Майданчик для дітей дошкільного та молодшого шкільного віку				проект.
13	Велопарковка				проект.

Примітки:

а) Детальний план території не є та не може бути підставою для видачі на основі нього і з посиланням на нього будь-яких документів дозвільного характеру (в тому числі містобудівних умов та обмежень для проектування об'єктів будівництва), погоджень (в тому числі проектів землеустрою) та інших документів щодо об'єктів нерухомого майна (земельних ділянок, будівель і споруд тощо), розташованих за межею розроблення детального плану території (на території прилеглої до тієї, що планується, відповідно до ДБН Б.1.1-14:2021 "Склад містобудівної документації на місцевому рівні").
б) Виїзд автомобілів з будівель та території передбачено в протилежному напрямку від позначень заїзду.

1424 - ДПТ					
Детальний план території кладовища Якушинецької територіальної громади Вінницького району Вінницької області та забудови території вздовж вулиці Польова села Зарванці					
Зм.	Кіл.	Арк.	№ док.	Підп.	Дата
ГАП	Басистий	Герій			10.2024
Н.Контроль	Герій				10.2024
Детальний план території				Стадія	Аркуш
				ДПТ	5
Перевірив	Басистий				10.2024
Розробив	Ряба				10.2024
Проектний план та схема проектних обмежень у використанні земель. План червоних ліній (М 1:1000)					
ТОВ "АПЛАН"					

Інв. N ориг. Підпис і дата Зам. інв. N