
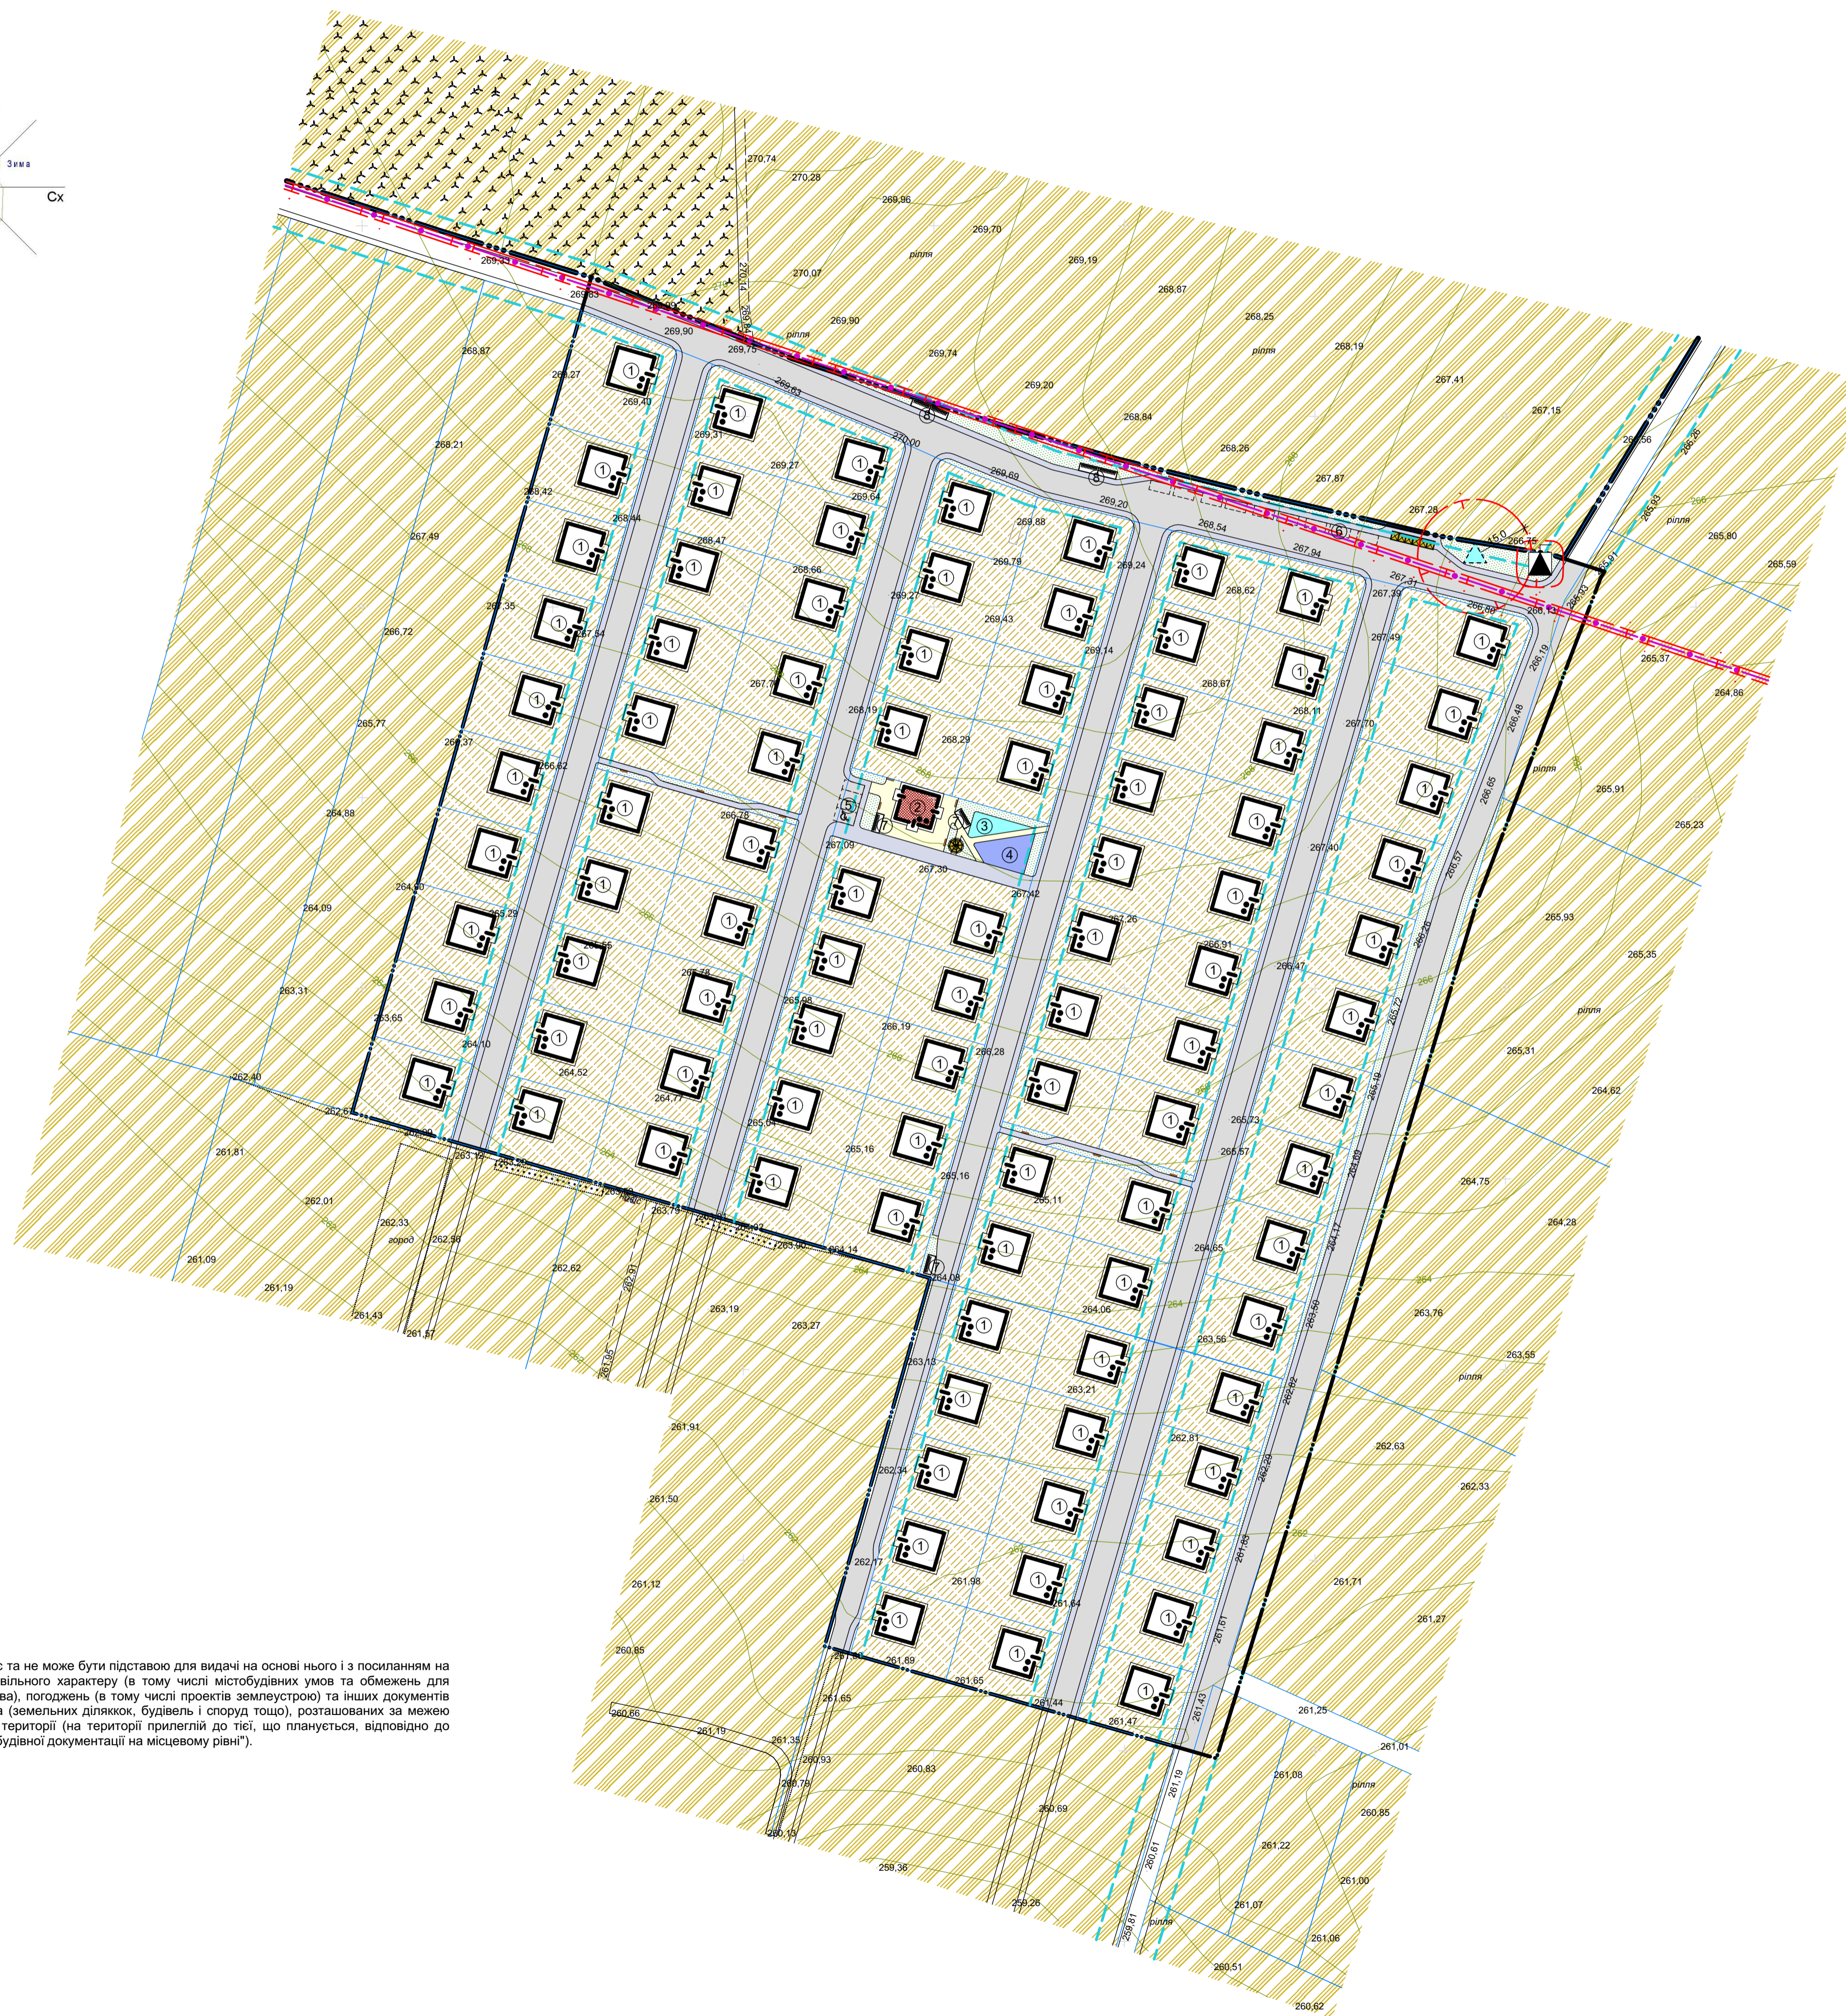


Детальний план території

для розміщення дачної забудови з об'єктами супутньої інфраструктури на території Якушинецької територіальної громади Вінницького району Вінницької області, за межами села Зарванці

Проектний план та схема проектних обмежень у використанні земель (М 1:1000)

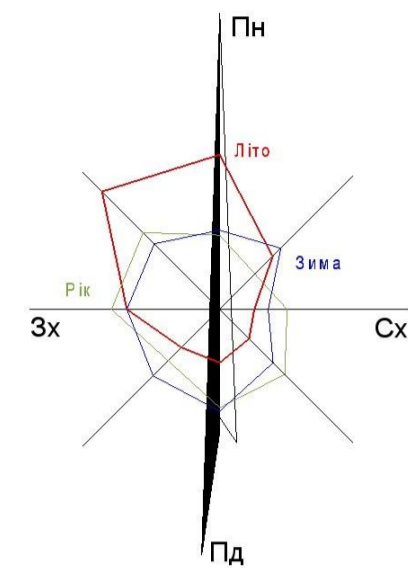

Умовні позначення		
Існуючі	Проектні	Назва
МЕЖІ ТА ФУНКЦІОНАЛЬНЕ ЗОНУВАННЯ ТЕРИТОРІЇ (ЗЕМЕЛЬНИХ ДІЛЯНОК)		
		Межа розроблення детального плану території
		Межа населеного пункту
		Межа земельної ділянки
		Територія сільськогосподарського призначення
		Територія зелених насаджень загального користування
		Територія дачної забудови
ДОРОГИ, ВУЛИЦІ, ПРОЇЗДИ		
		Асфальтове дорожнє покриття
		Асфальтове тротуарнє покриття
		Тротуарна плитка
БУДІВЛІ ТА СПОРУДИ		
		Житловий будинок
		Громадська будівля
		Знесена будівля/споруда
		Контейнери для збору сміття
ПЛАНУВАЛЬНІ ОБМЕЖЕННЯ		
		Межа охоронної зони від інженерних мереж та споруд
		Лінія регулювання забудови
МАГІСТРАЛЬНІ ІНЖЕНЕРНІ МЕРЕЖІ (СПОРУДИ)		
		Кабельна лінія зв'язку
		Комплектна трансформаторна електростанція
		Газорозподільний пункт (ГРП, ШРП)

Експлікація будівель та споруд					
№	Найменування	Поверховість	Площа, м.кв.	К-ть	Примітки
1	Дачний будинок	2	100,00	93	проект.
2	Адміністративно-господарський центр	2	82,43	1	проект.
3	Фізкультурний майданчик	-	60,06	1	проект.
4	Дитячий ігровий майданчик	-	105,91	1	проект.
5	Майданчик для стоянки автомобілів	-	60,50	1	проект.
6	Майданчик для стоянки автомобілів	-	153,75	1	проект.
7	Велопарковки	-	10,00	3	проект.
8	Велопарковки	-	20,00	2	проект.

МАСШТАБ 1:1000 (в 1 см - 10м)

Примітки:
 а) Детальний план території не є та не може бути підставою для видачі на основі нього і з посиланням на нього будь-яких документів дозвільного характеру (в тому числі містобудівних умов та обмежень для проектування об'єктів будівництва), погоджень (в тому числі проектів землеустрою) та інших документів щодо об'єктів нерухомого майна (земельних ділянок, будівель і споруд тощо), розташованих за межею розроблення детального плану території (на території прилеглої до тієї, що планується, відповідно до ДБН Б.1.1-14:2021 "Склад містобудівної документації на місцевому рівні").

1524-ДПТ					
Зм.	Кіл.уч.	Арк.	Недок.	Підпис	Дата
Г.АП	Басистий				2024
Н.контр.	Герій				2024
Детальний план території					
Перевірив	Басистий				2024
Розробив	Герій				2024
Проектний план та схема проектних обмежень у використанні земель (М 1:1000)					
			Стадія	Аркуш	Аркушів
			ДПТ	3	11
ТОВ "АПЛАН"					

Інв. № ориг. _____
 Підпис і дата _____
 Зам. інв. № _____